


<b>MUA</b>	
MUA totalt	294 m <sup>2</sup>
MUA 1:3	226 m <sup>2</sup>
MUA brattere	68 m <sup>2</sup>
MUA flatt	190 m <sup>2</sup>


**Cruse AS**

Åsen 8, Valestrandfossen  
Osterøy

Dato 19.01.2017	Konstr./tegnen	Godkjent	Målestokk 1:500	
<p>Situasjonsplan Gnr. 138, bnr. 200 Fosslid, Valestrand - Osterøy kommune</p>				
Henvising:		Beregning:		Illustrasjonsprosjekt

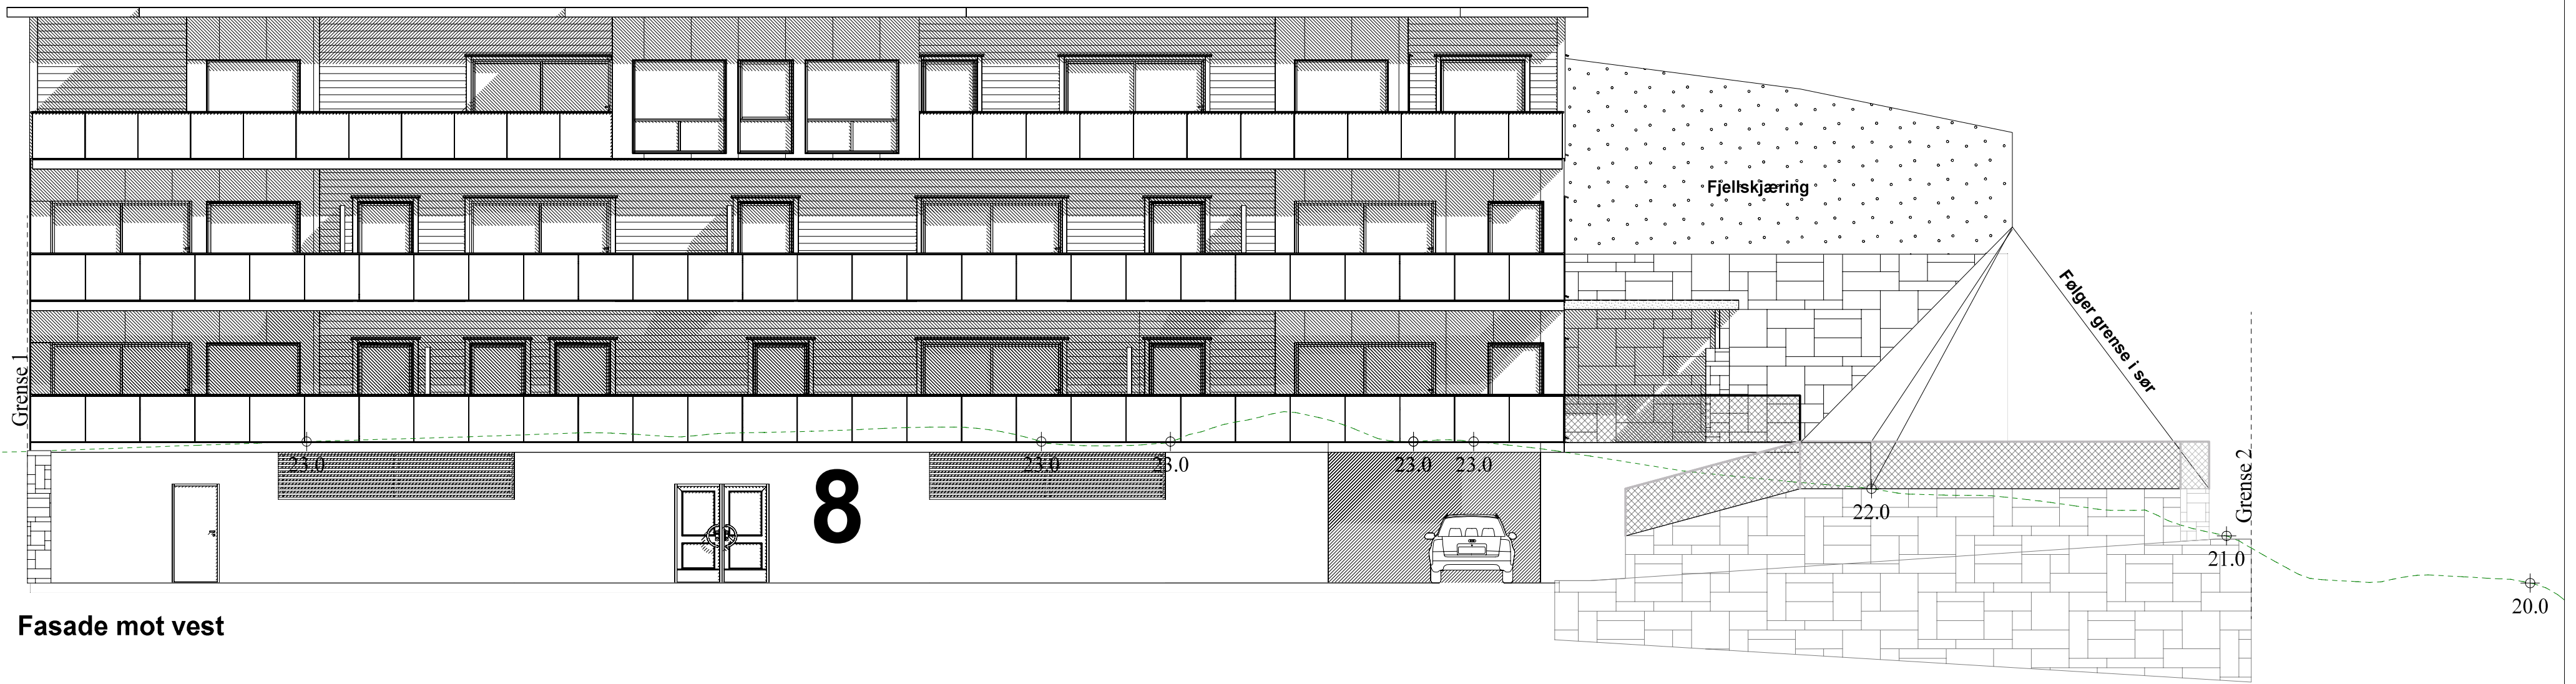

Fasade mot vest

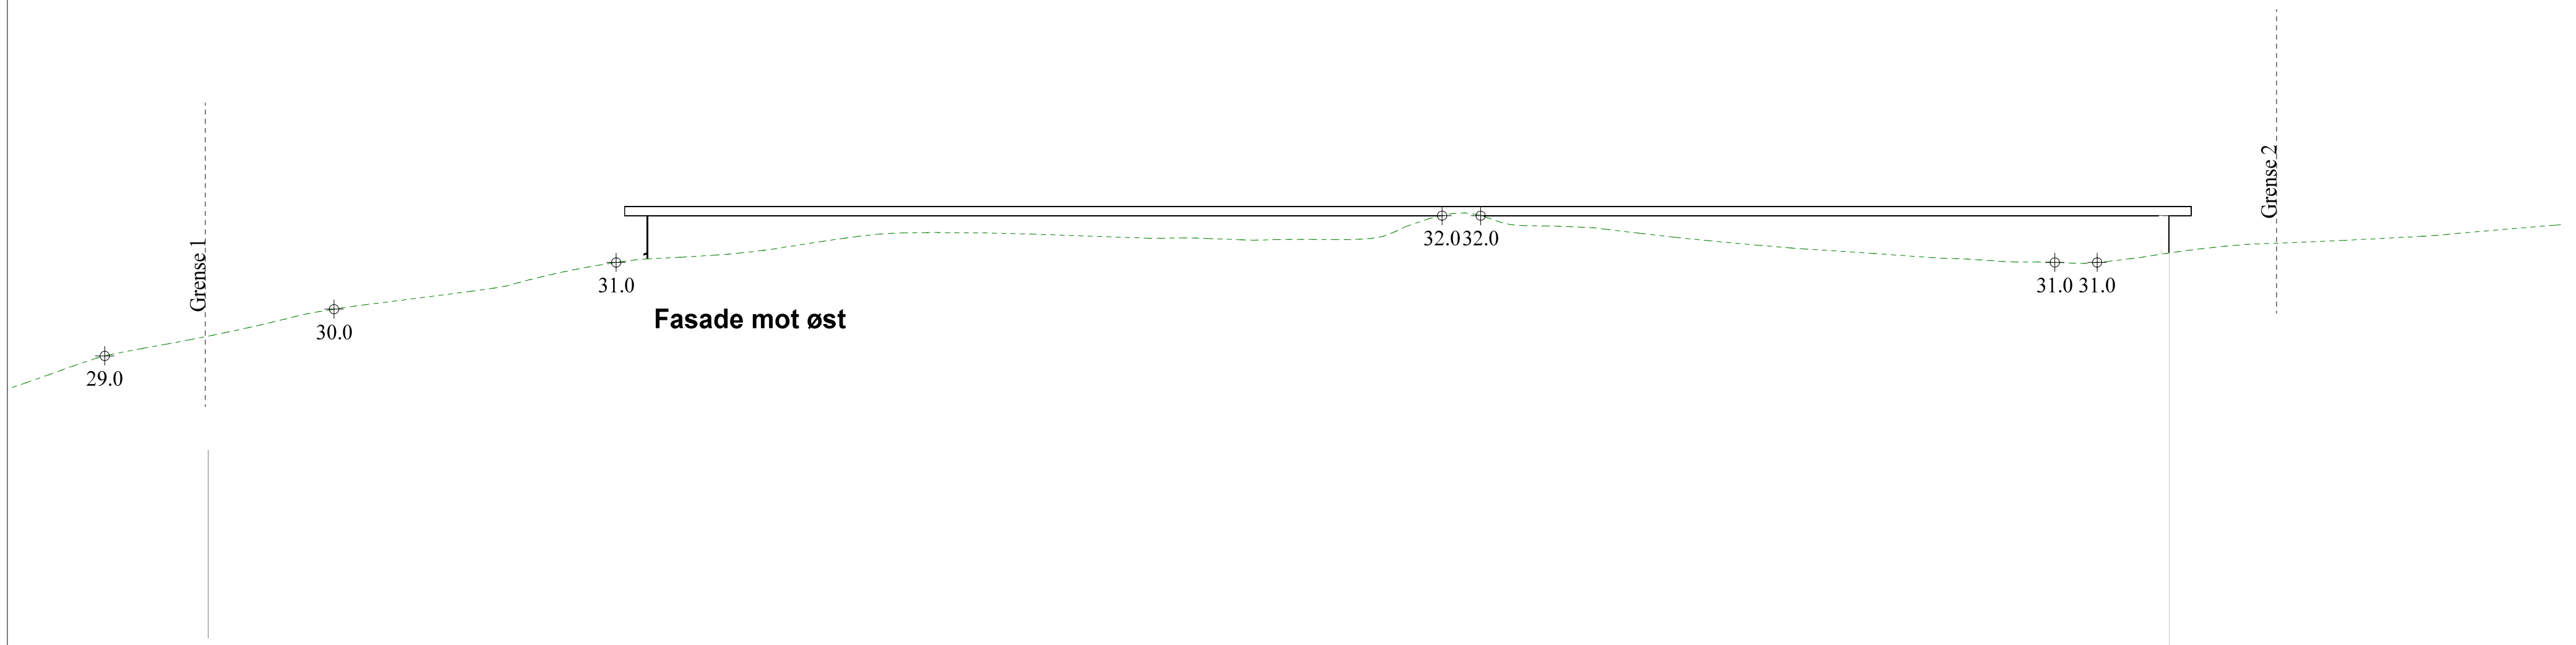


Fasade mot øst


Illustrasjonsprosjekt

<b>HP HILLEREN</b> <b>PROSJEKTERING AS</b>	Tiltakshaver:	Cruse AS	Date:	19.01.2017
	Byggeclass:	Åsen 8, Valestrandfossen	Tegn:	ML/SK
	Kommune:	Osterøy	Prosjekt nr.:	16-132
	Gnr:	138 Bnr: 200m.fl	Mål:	1 : 100 (A2)
	Fasader			Tegn.nr.:


Avik fra tegning til virkelighet, kan forekomme  
 © Tegningen er beskyttet i.h.t. lov om opphavsrett.

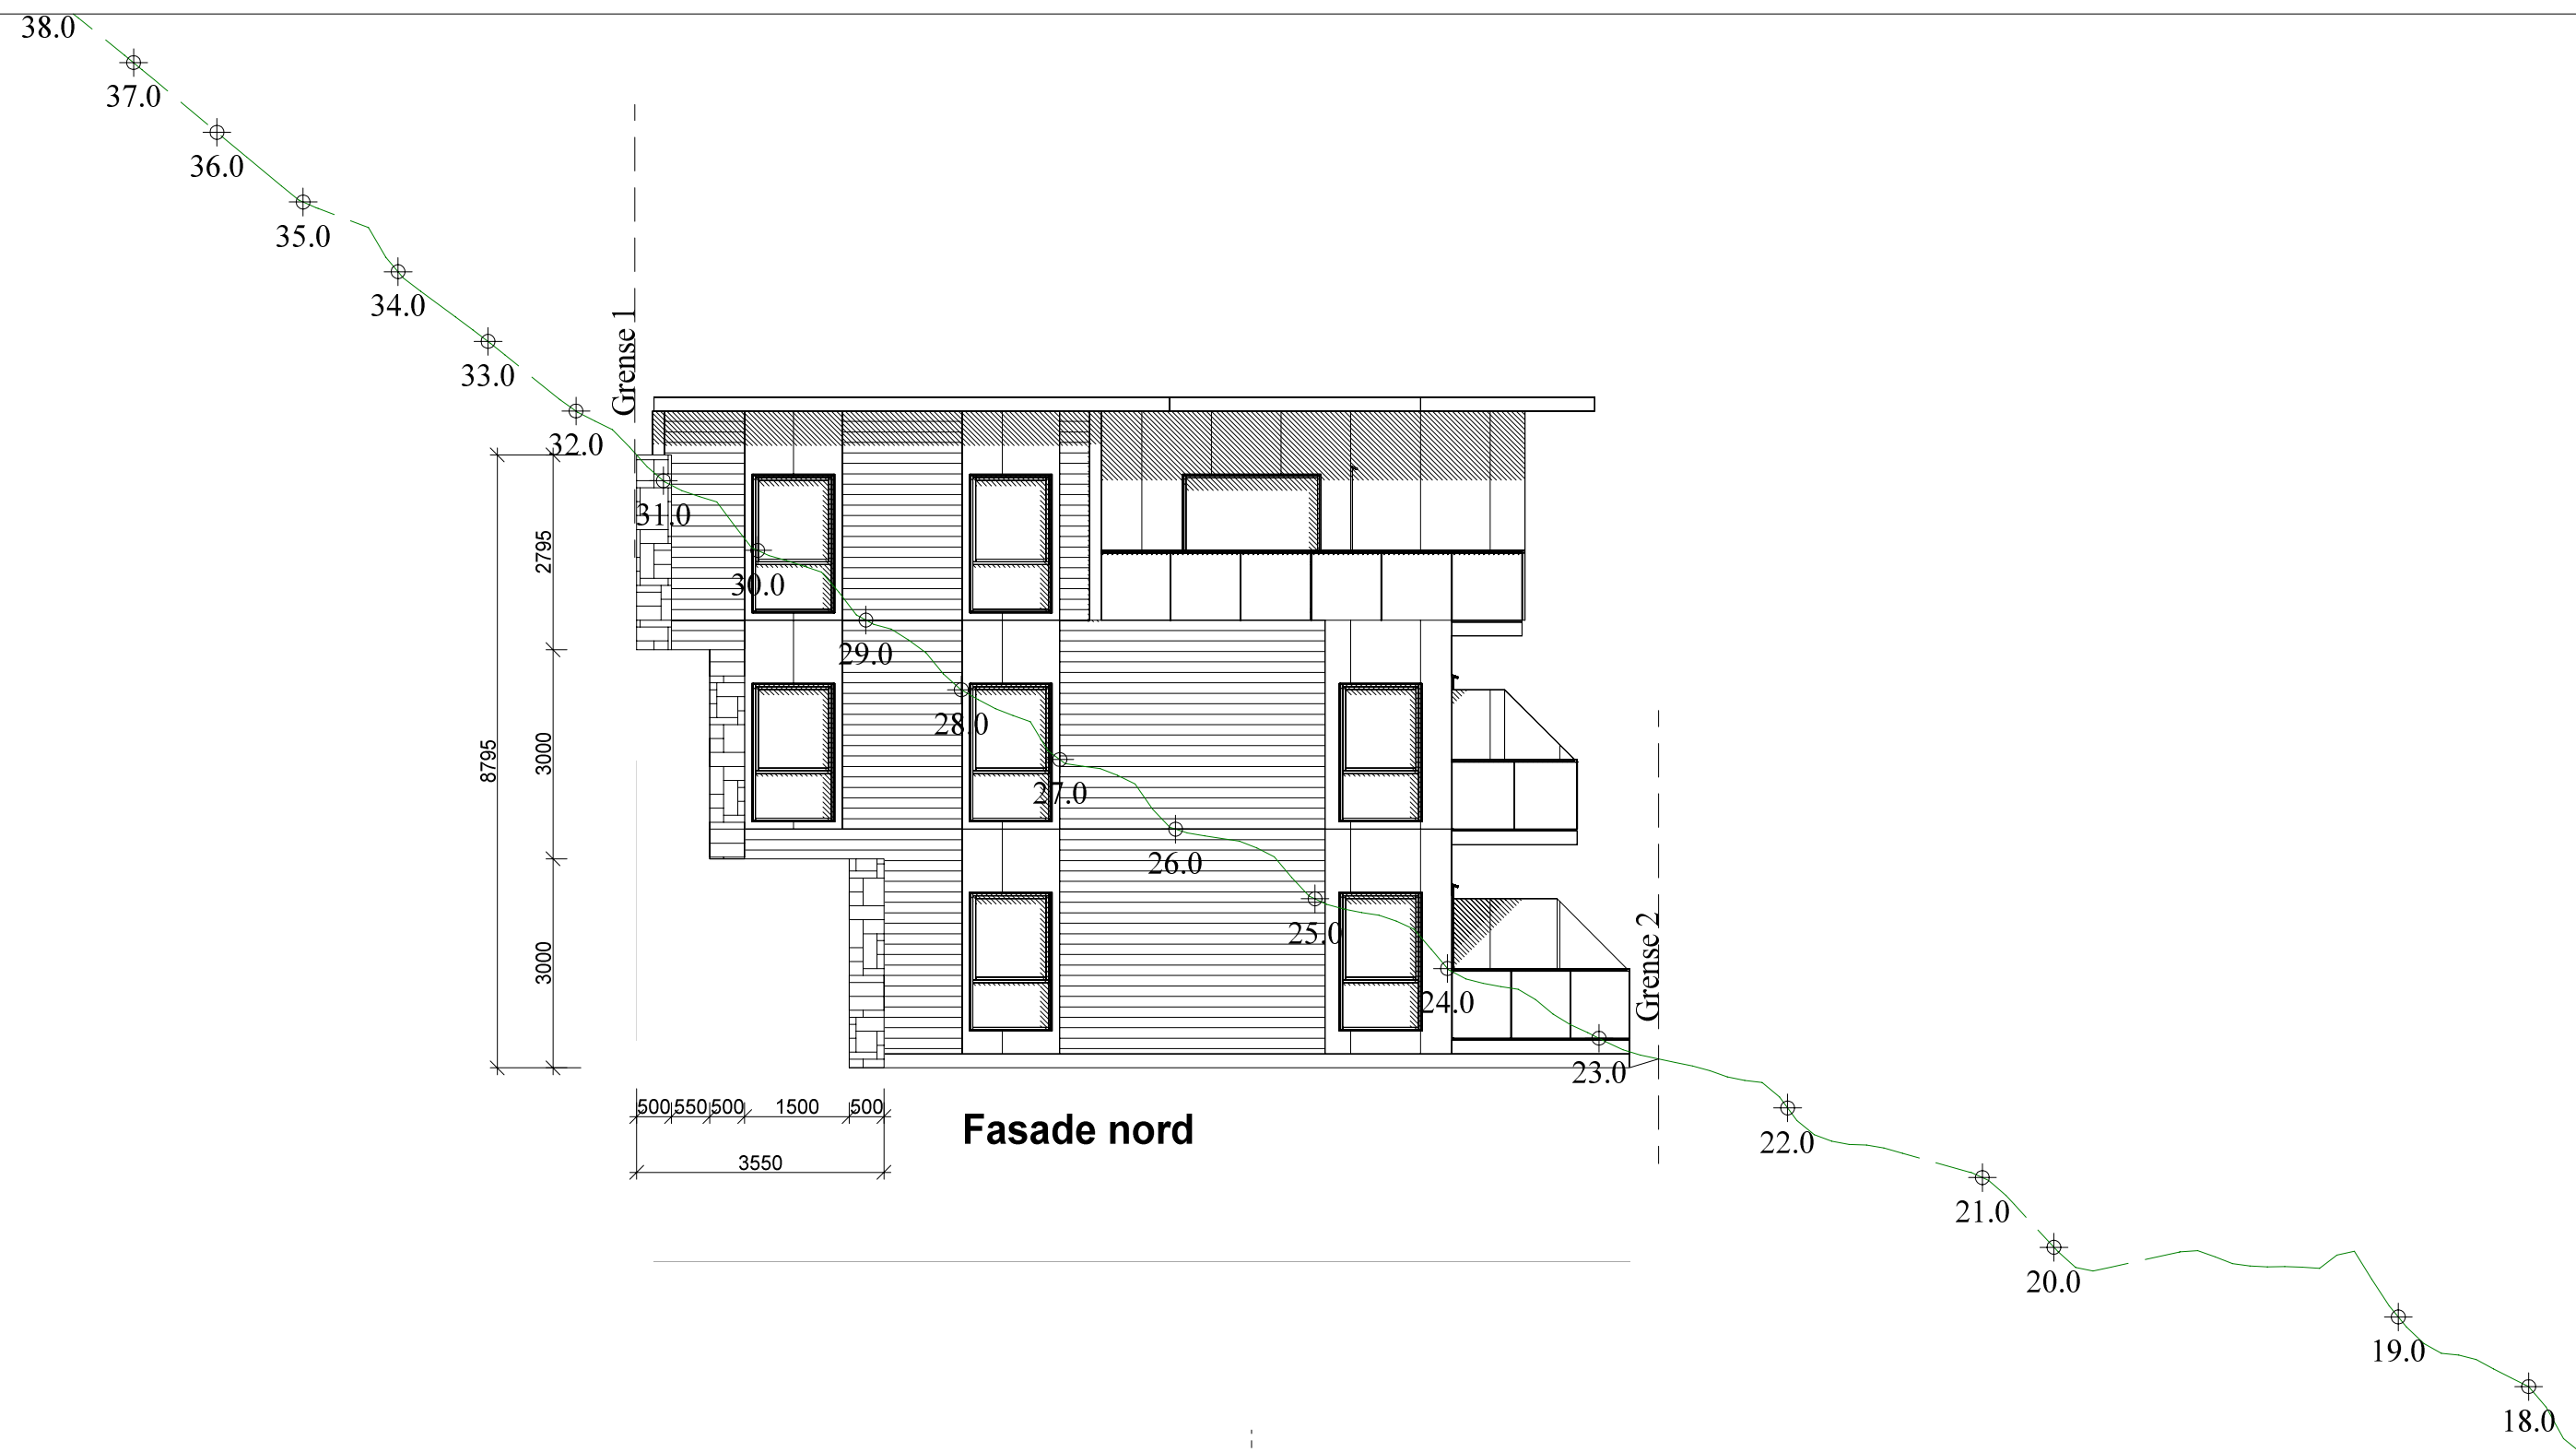

Fasade nord

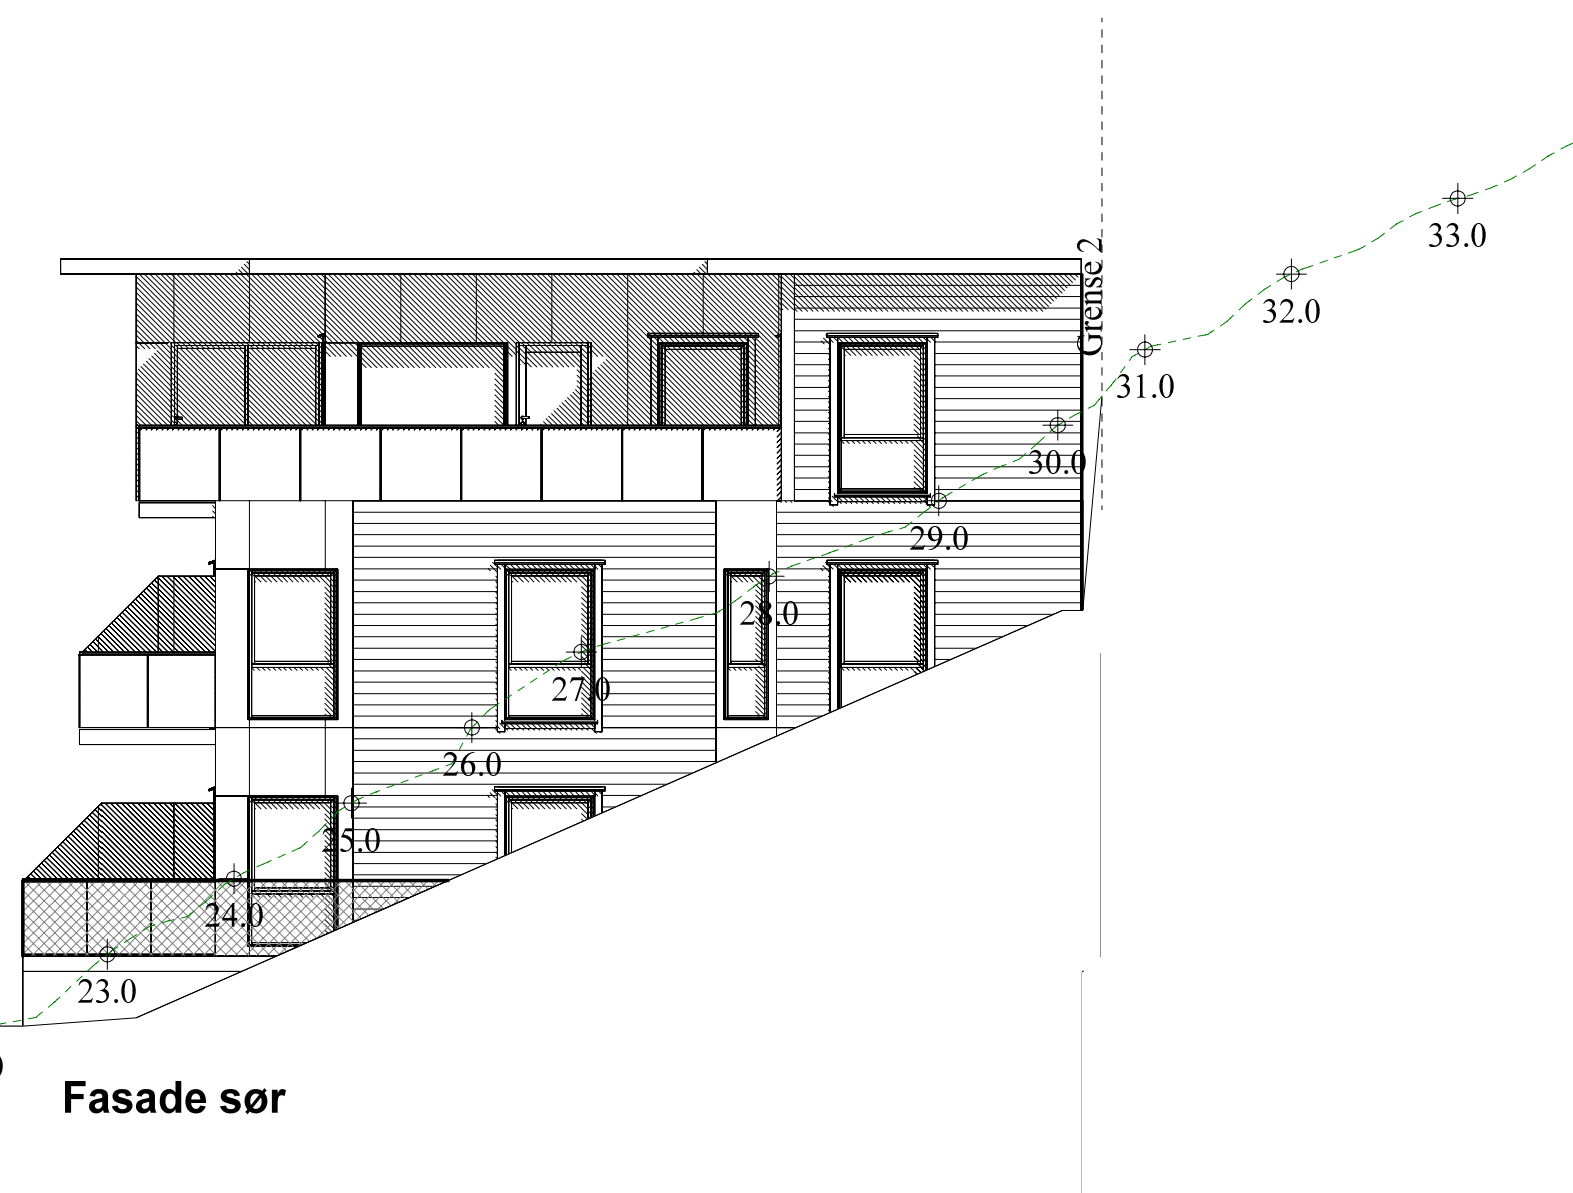

Fasade sør


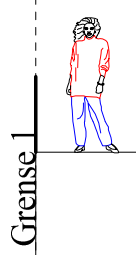


Illustrasjonsprosjekt


	Tiltakshaver:	Cruse AS	Dato:	19.01.2017
	Byggeclass:	Åsen 8, Valestrandfossen	Tegn:	ML/SK
	Kommune:	Osterøy	Prosjekt nr.:	16-132
	Gnr.:	138 Bnr. 200m.fl	Mål:	1 : 100 (A2)
	Fasader			Tegn.nr.:
				Valestrand

Avik fra tegning til virkelighet, kan forekomme  
 © Tegningen er beskyttet i.h.t. lov om opphavsrett.



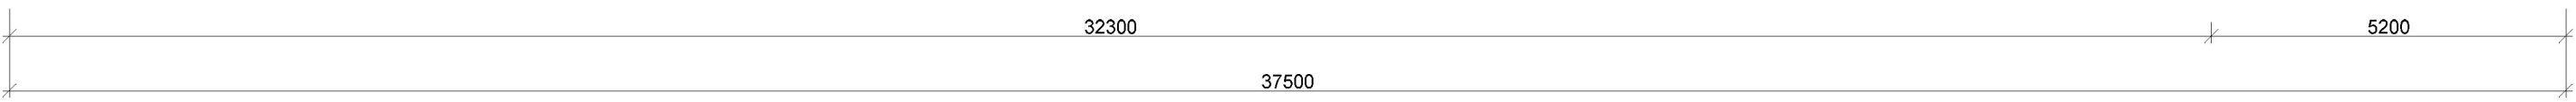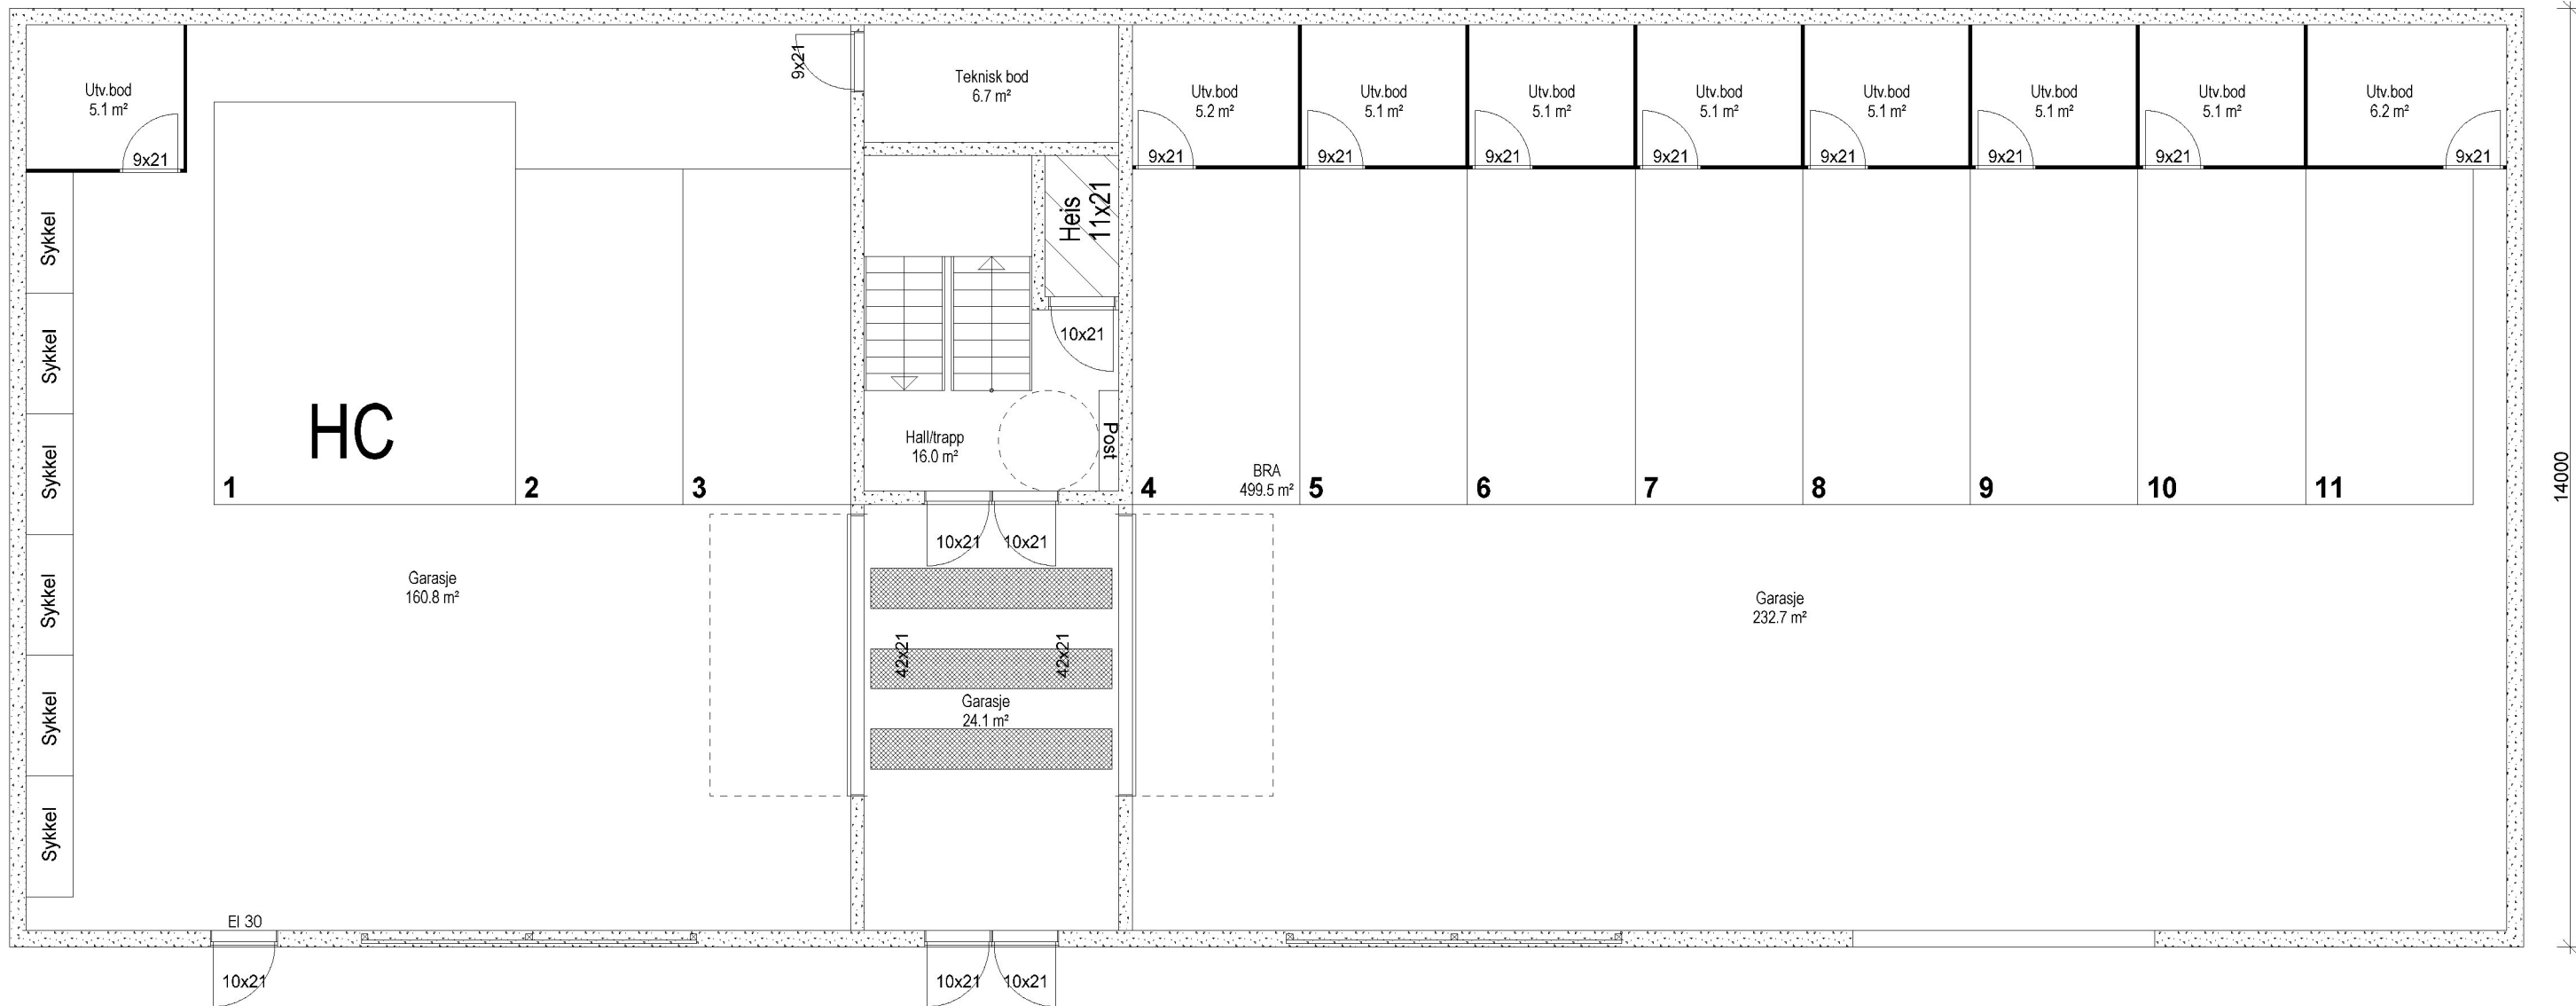

0

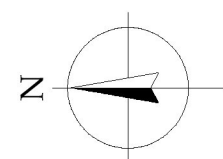


Illustrasjonsprosjekt




	Tiltakshaver: <b>Cruse AS</b>	Dato: 19.01.2017
	Byggeplass: <b>Åsen 8, Valestrandfossen</b>	Tegn: ML/SK
	Kommune: <b>Osterøy</b>	Prosjekt nr.: 16-132
	Gnr: 138 Bnr: 200m.fl Mål: 1 : 100 (A3)	Tegn.nr: 503
	Plan 0	Valestrand

Avik fra tegning til virkelighet, kan forekomme  
 © Tegningen er beskyttet i.h.t. lov om opphavsrett.

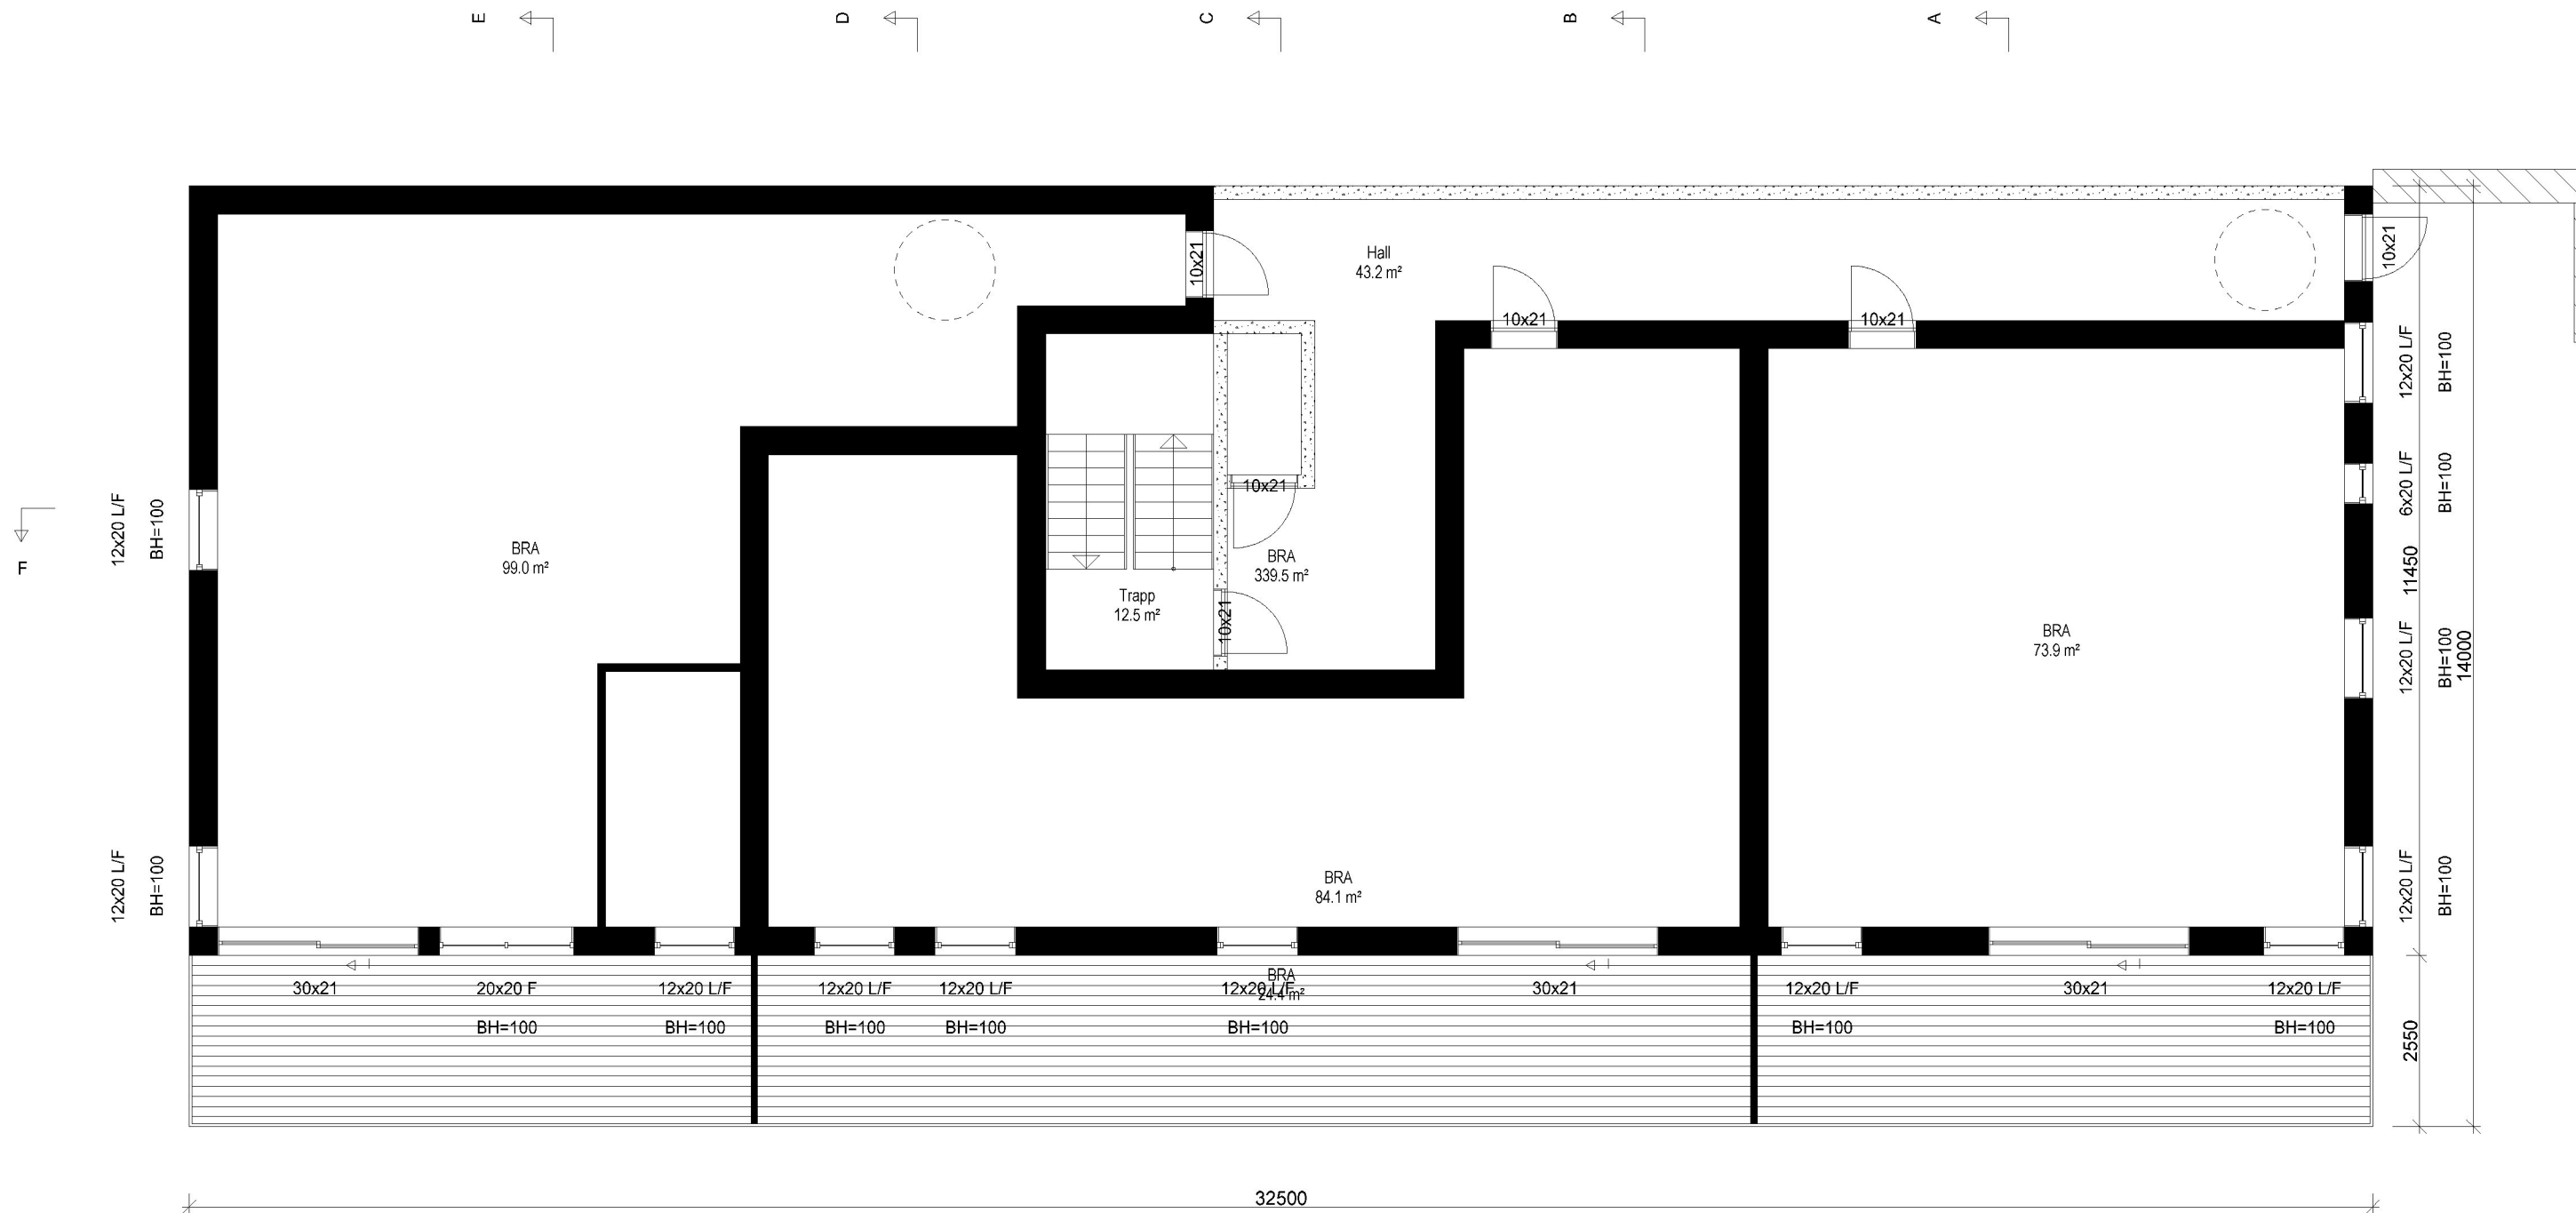

1

Arealberegninger i hht. NS 3940	Bruksareal BRA i m²		Sum BRA
	Pr etasje	Åpent over- bygd areal og carport	
U. etg. plan	499.5	0.0	499.5
1. etg. plan	339.5	24.4	363.9
2. etg. plan	339.2	1.5	340.7
3. etg. plan	273.3	0.0	273.3
SUM :	1451.5	25.9	1477.4
BYA :	525.0	0.0	525.0

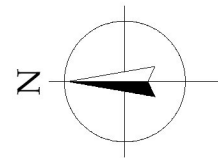


Illustrasjonsprosjekt

	Tiltakshaver: <b>Cruse AS</b>	Dato: 19.01.2017
	Byggeplass: <b>Åsen 8, Valestrandfossen</b>	Tegn: May-L
	Kommune: <b>Osterøy</b>	Prosjekt nr.: 16-132
	Gnr: 138 Bnr: 200m.fl Mål: 1 : 100, A3	Tegn.nr.: 504
<small>Avik fra tegning til virkelighet, kan forekomme © Tegningen er beskyttet i.h.t. lov om opphavsrett.</small>	Plan 1	Valestrand





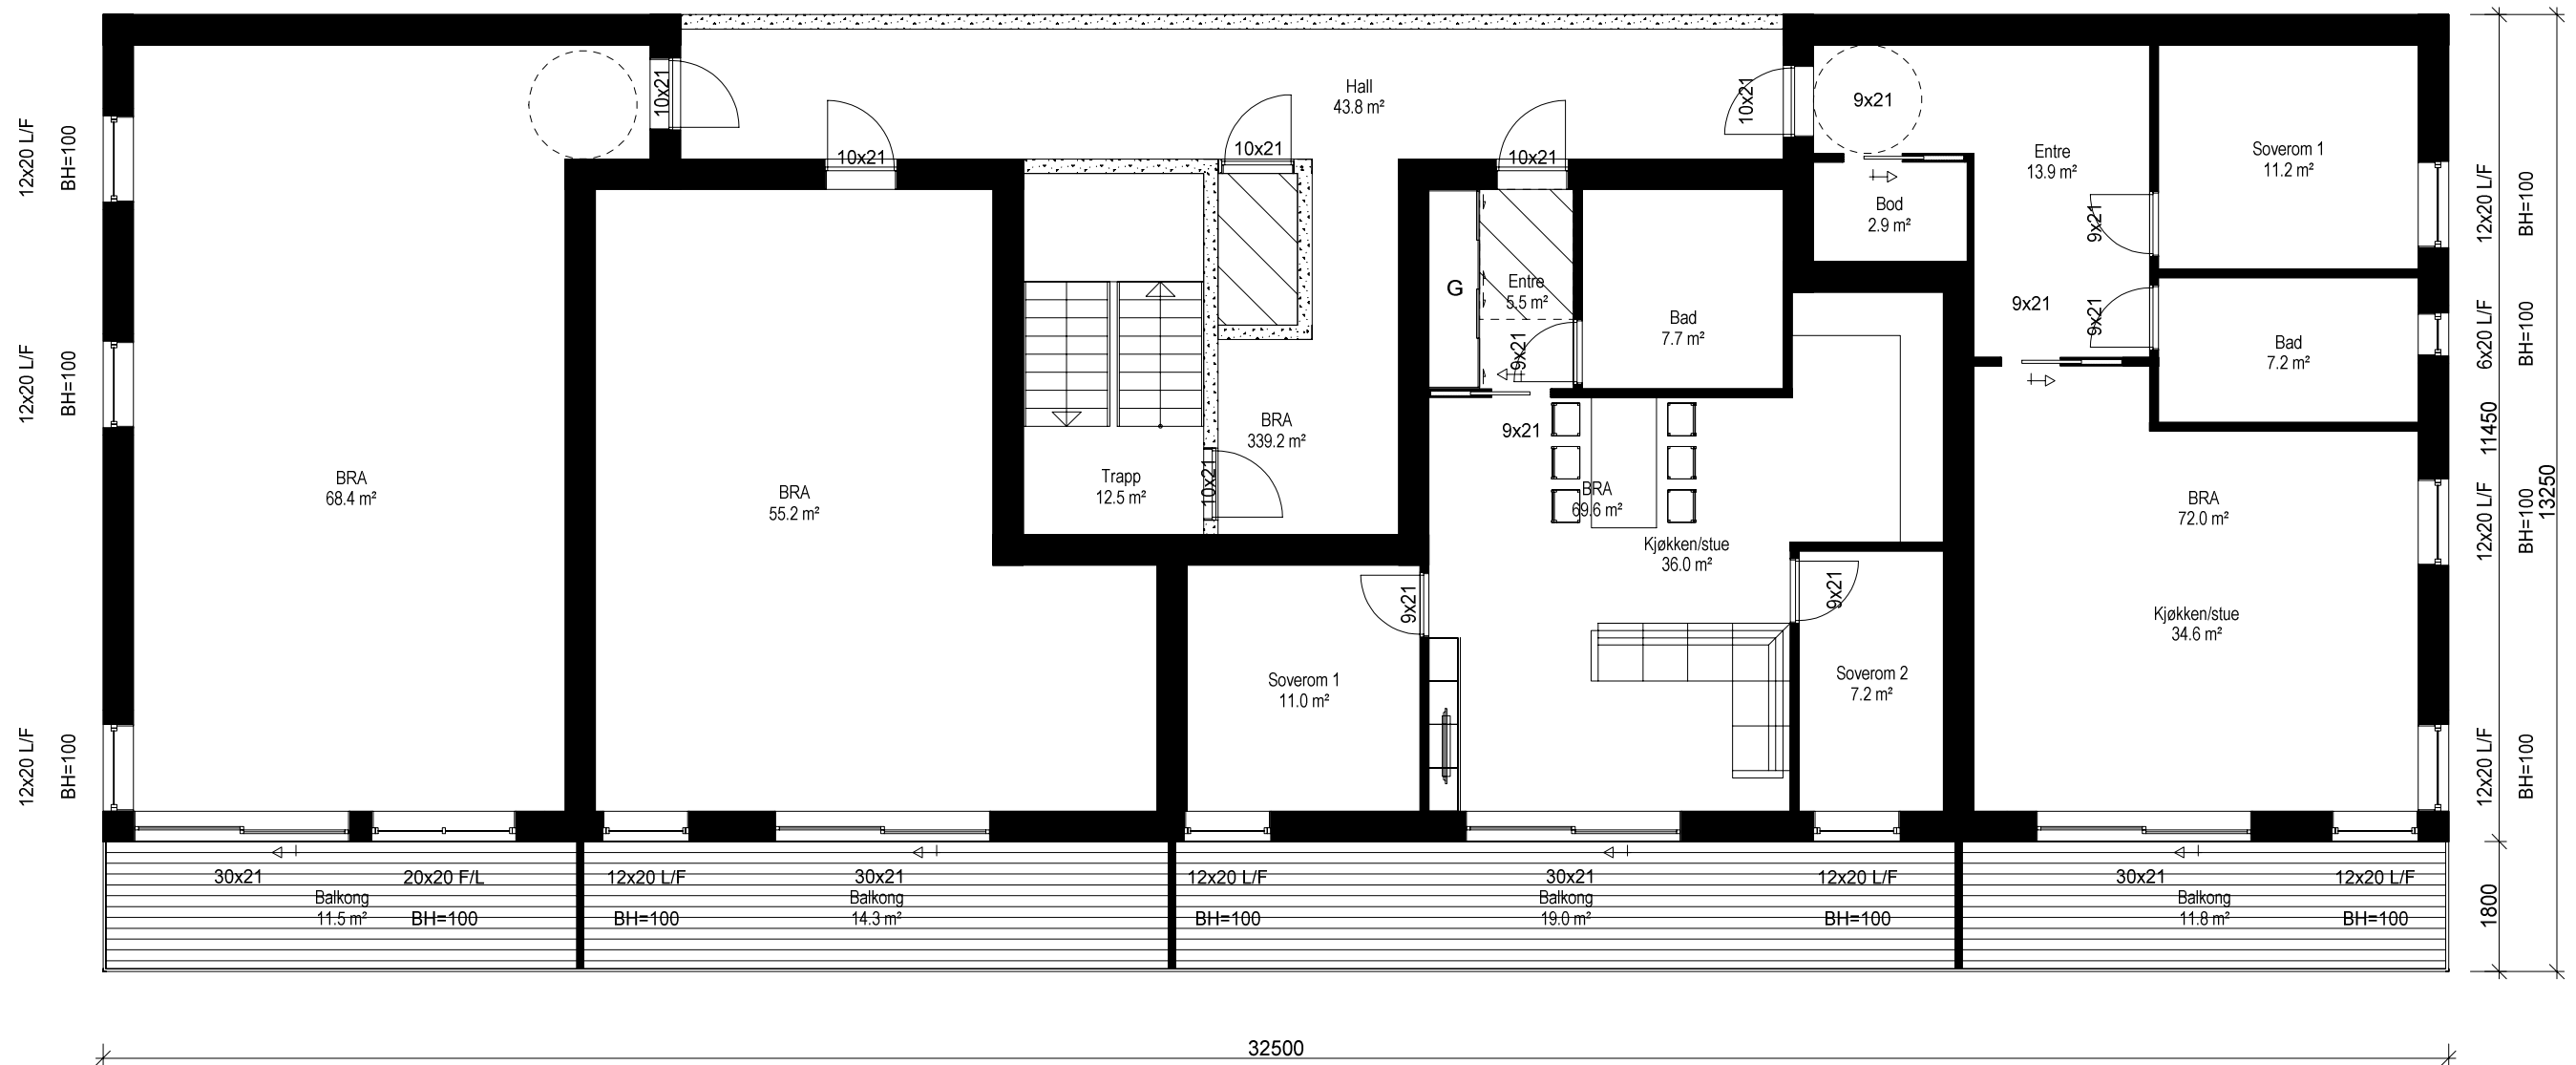

2


### Illustrasjonsprosjekt



	Tiltakshaver:	Cruse AS	Dato:	19.01.2017
	Byggeplass:	Åsen 8, Valestrandfossen	Tegn:	ML/SK
	Kommune:	Osterøy	Prosjekt nr.:	16-132
	Gnr: 138 Bnr: 200m.fl Mål: 1 : 100 (A3)		Tegn.nr.:	505
	Plan 2			Valestrand

Avik fra tegning til virkelighet, kan forekomme  
 © Tegningen er beskyttet i.h.t. lov om opphavsrett.



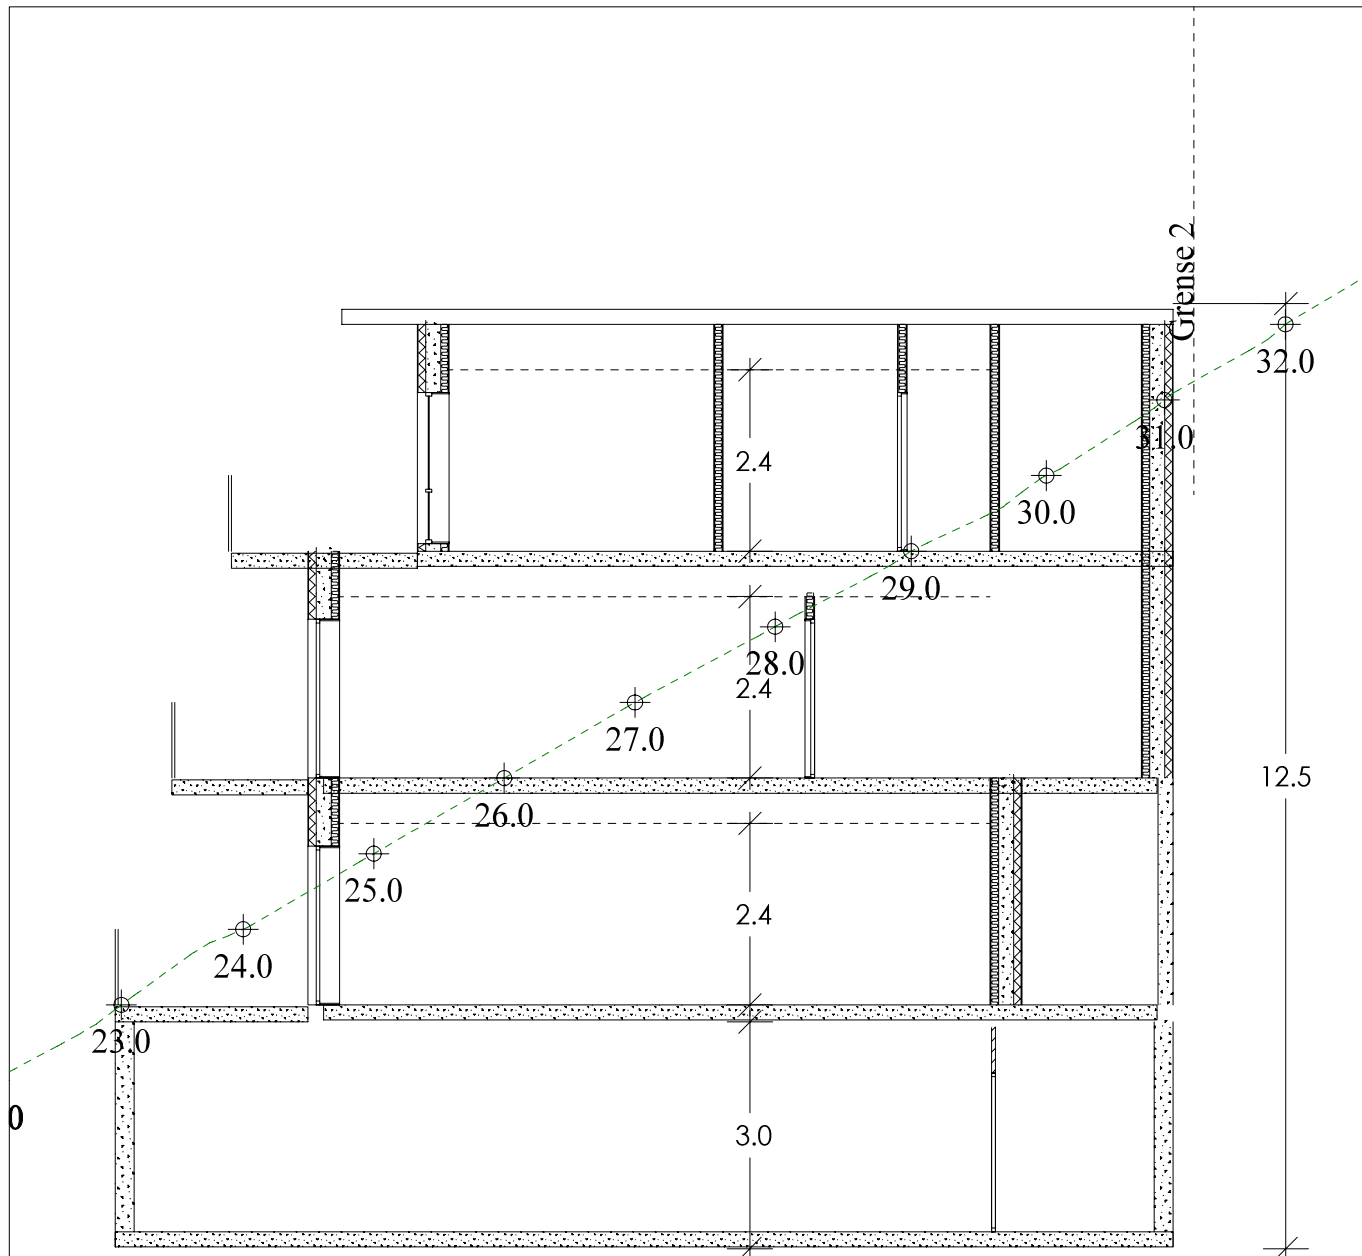

**Snitt A-A**

Illustrasjonsprosjekt







**HP HILLEREN PROSJEKTERING AS**

Tiltakshaver: **Cruse AS**  
 Byggeplass: **Åsen 8, Valestrandfossen**  
 Kommune: **Osterøy**  
 Gnr: 138 Bnr: 200m.fl Mål: 1 :  
 Snitt

Dato: 30.08.2017  
 Tegner: ML/SK  
 Prosjekt nr.: 16-132  
 Tegnr.: 507  
 Valestrand

Avik fra tegning til virkelighet, kan forekomme  
 © Tegningen er beskyttet i.h.t. lov om opphavsrett.




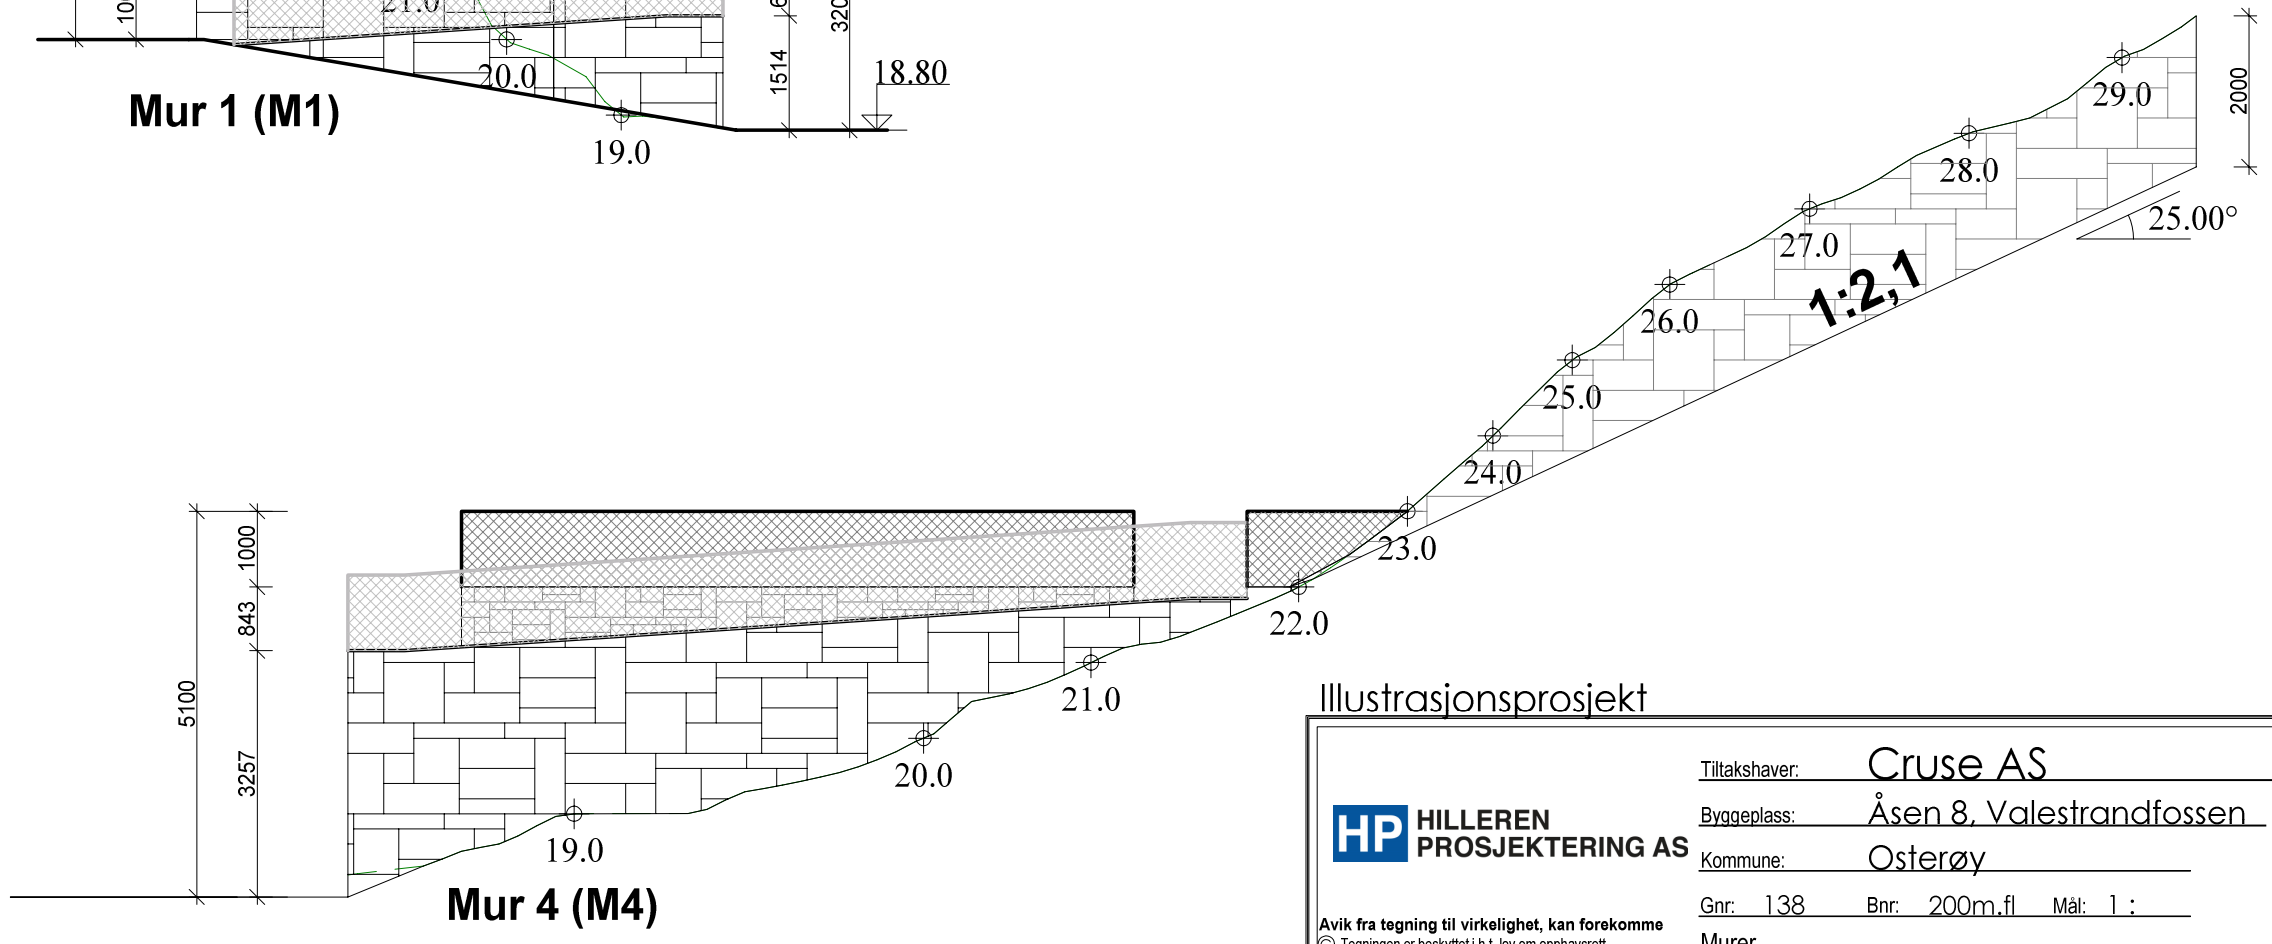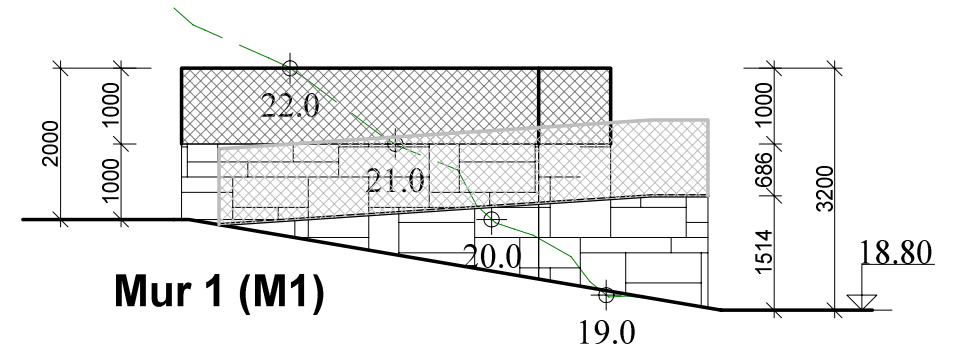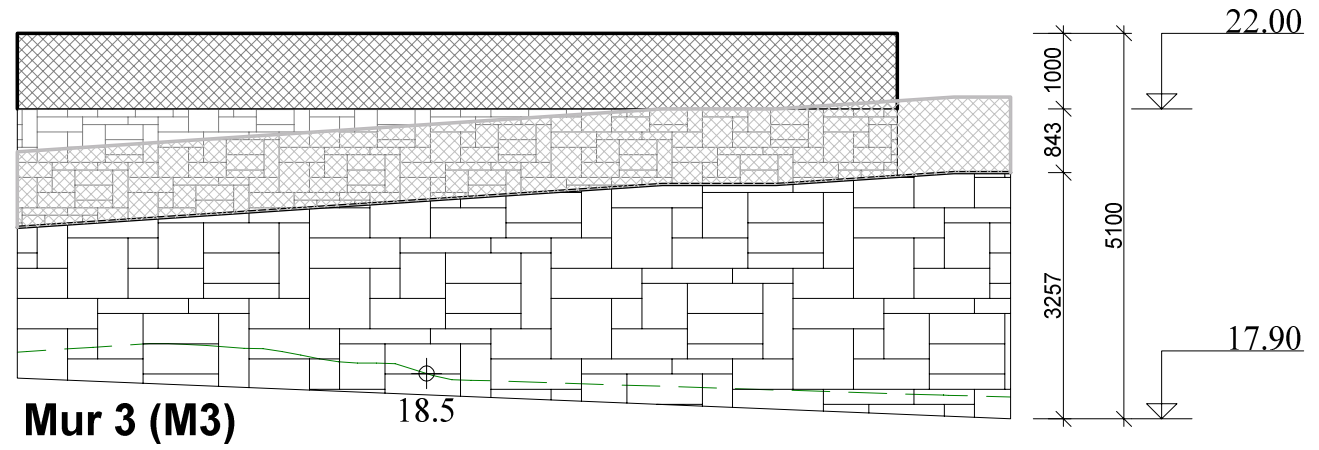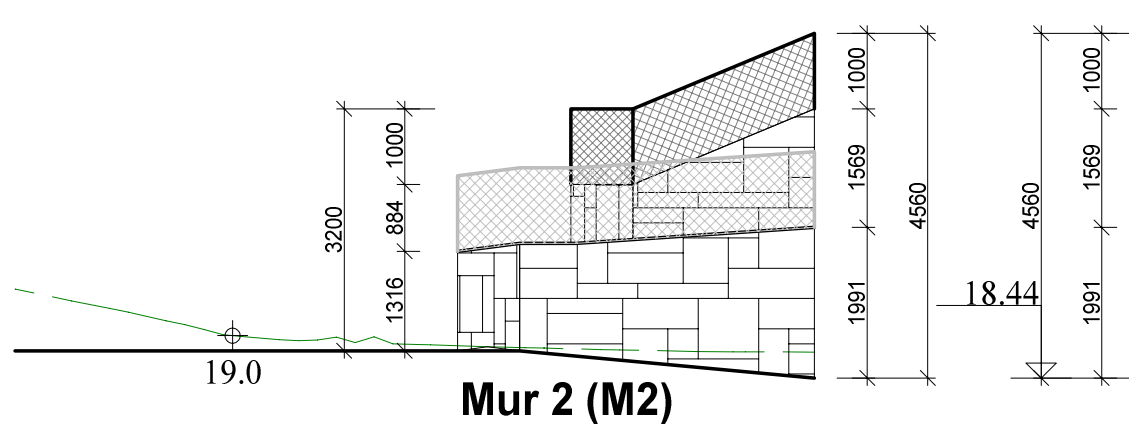

Illustrasjonsprosjekt

	Tiltakshaver:	Cruse AS	Dato:	30.08.2017
	Byggeplass:	Åsen 8, Valestrandfossen	Tegn:	ML/SK
	Kommune:	Osterøy	Prosjekt nr.:	16-132
	Gnr:	138	Bnr:	200m.fl
	Mål:	1 :	Tegn.nr.:	508
	Murer			Valestrand


Avik fra tegning til virkelighet, kan forekomme  
 © Tegningen er beskyttet i.h.t. lov om opphavsrett.

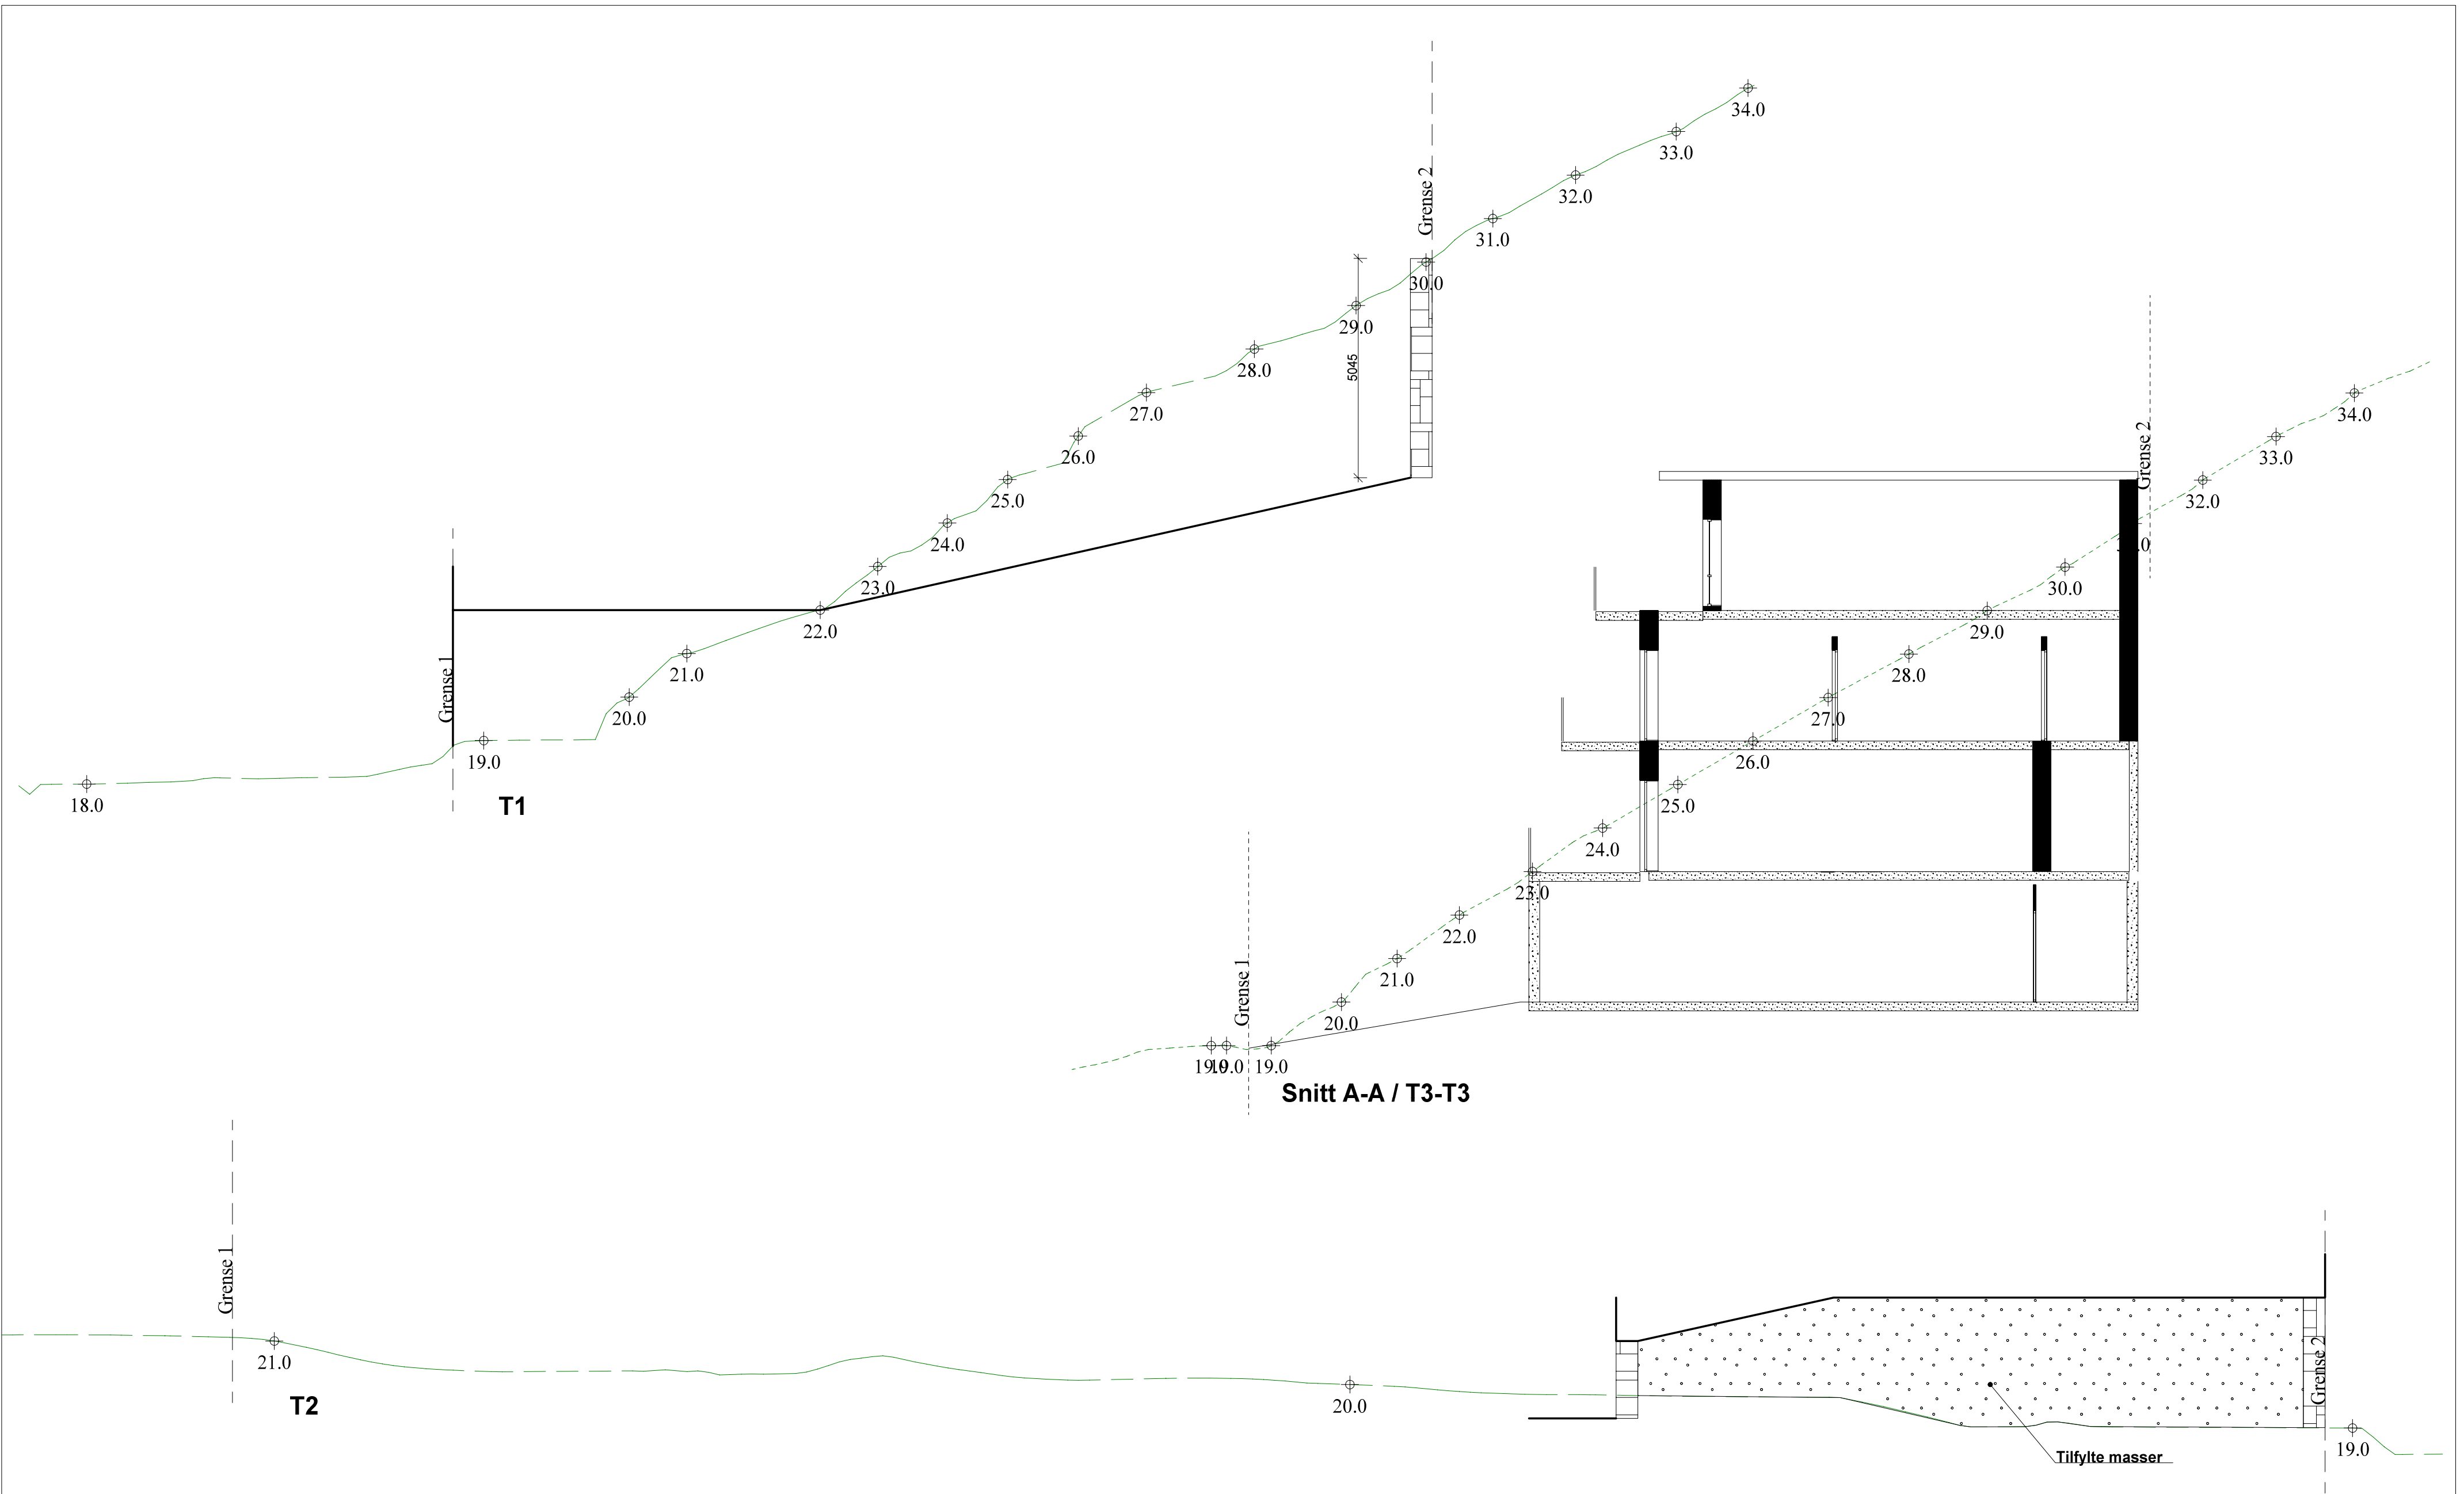


Illustrasjonsprosjekt

<b>HP HILLEREN</b> <b>PROSJEKTERING AS</b>	Tiltakshaver: <b>Cruse AS</b>	Date: 30.08.2017
	Byggeplass: <b>Åsen 8, Valestrandfossen</b>	Tegn: ML/SK
	Kommune: <b>Osterøy</b>	Prosjekt nr.: 16-132
	Gnr: 138 Bnr: 200m.fl Mål: 1 : 100	Tegn.nr: 509
	Terrengsnitt	Valestrand


Avik fra tegning til virkelighet, kan forekomme  
 © Tegningen er beskyttet i.h.t. lov om opphavsrett.

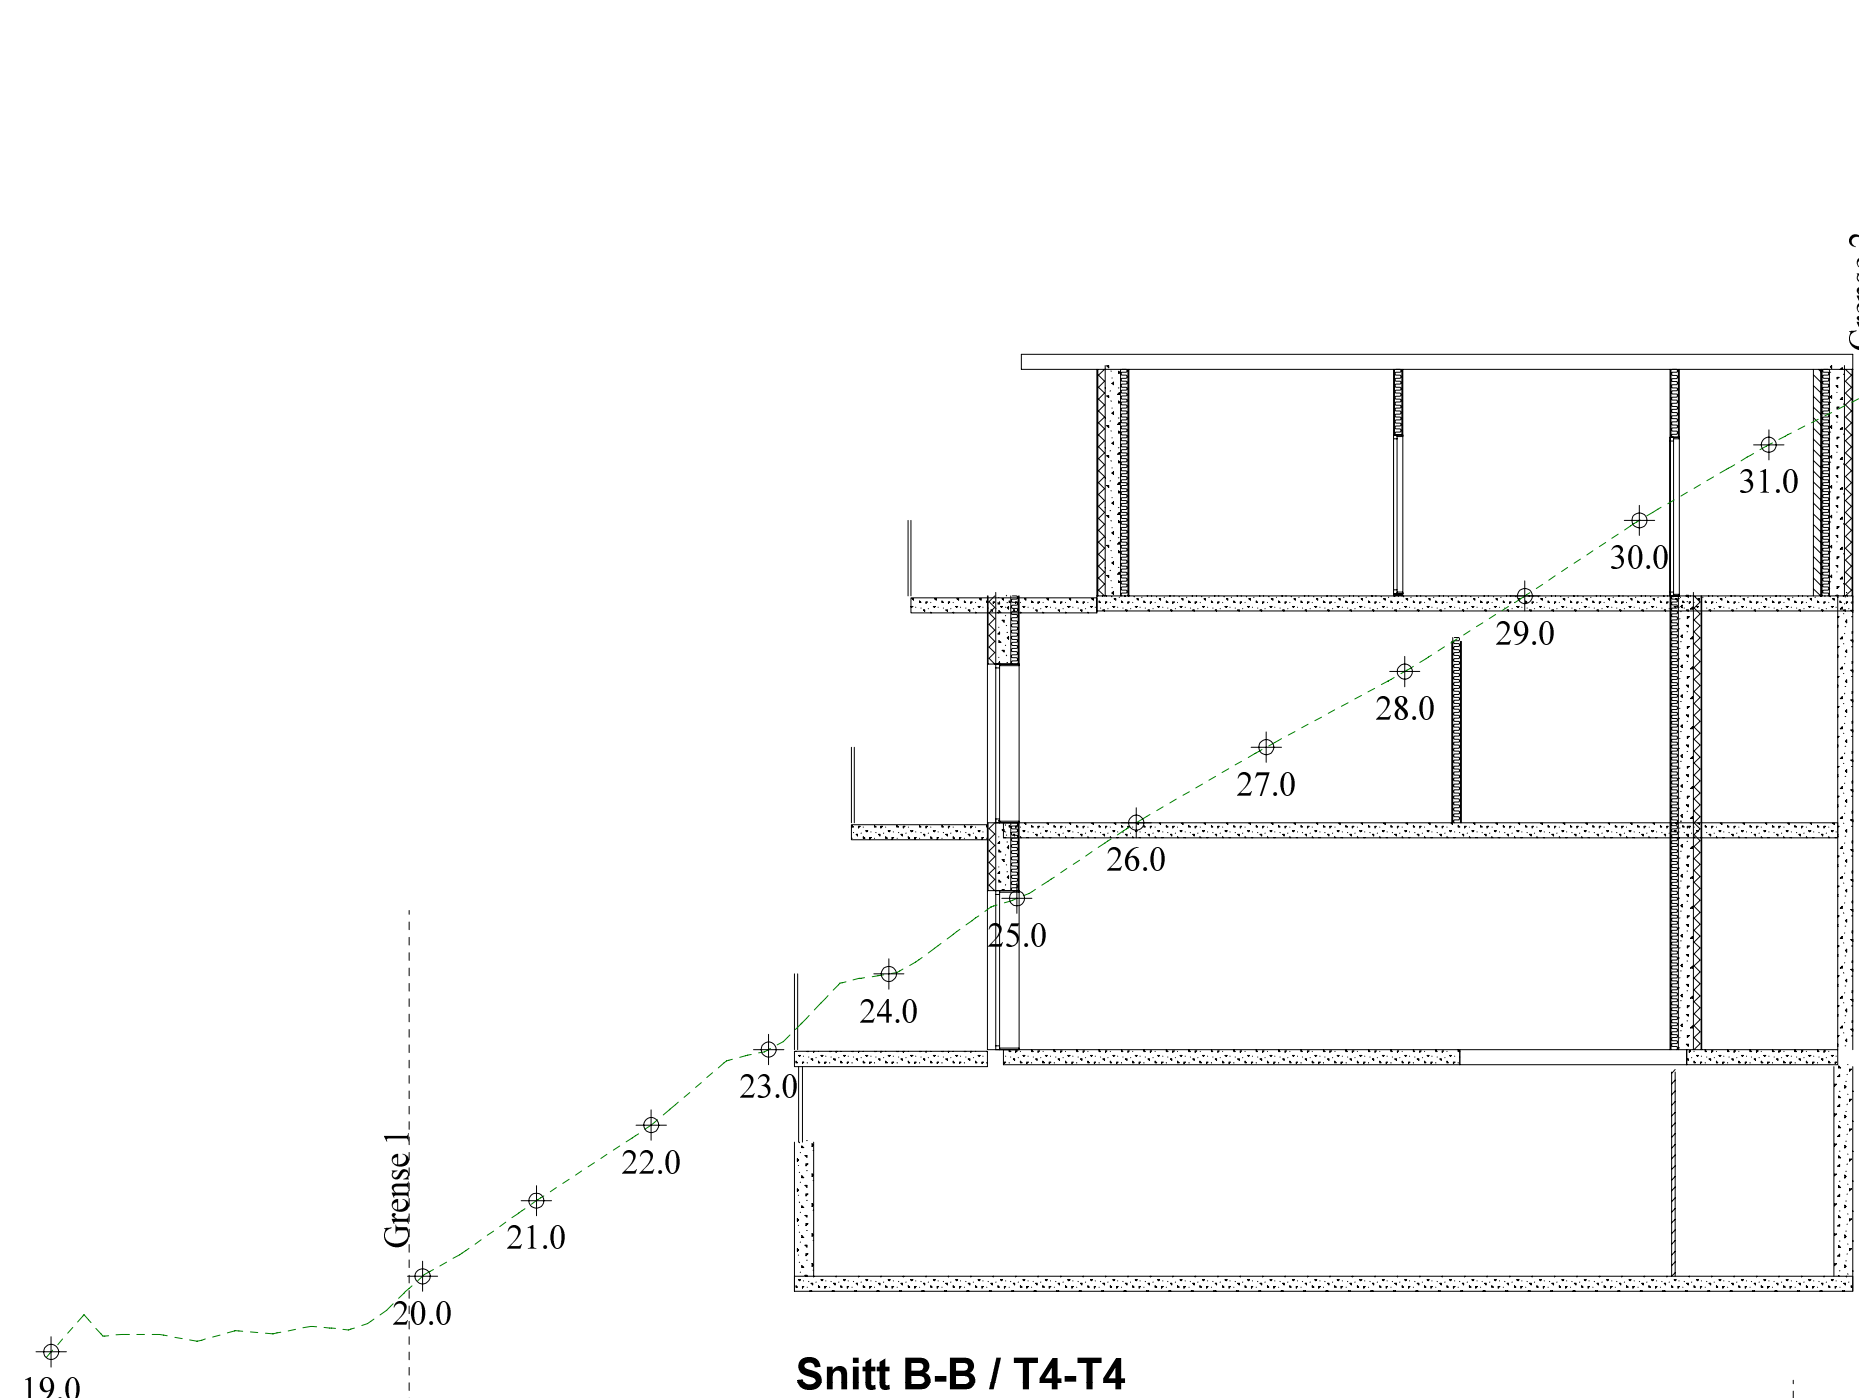


**Snitt B-B / T4-T4**

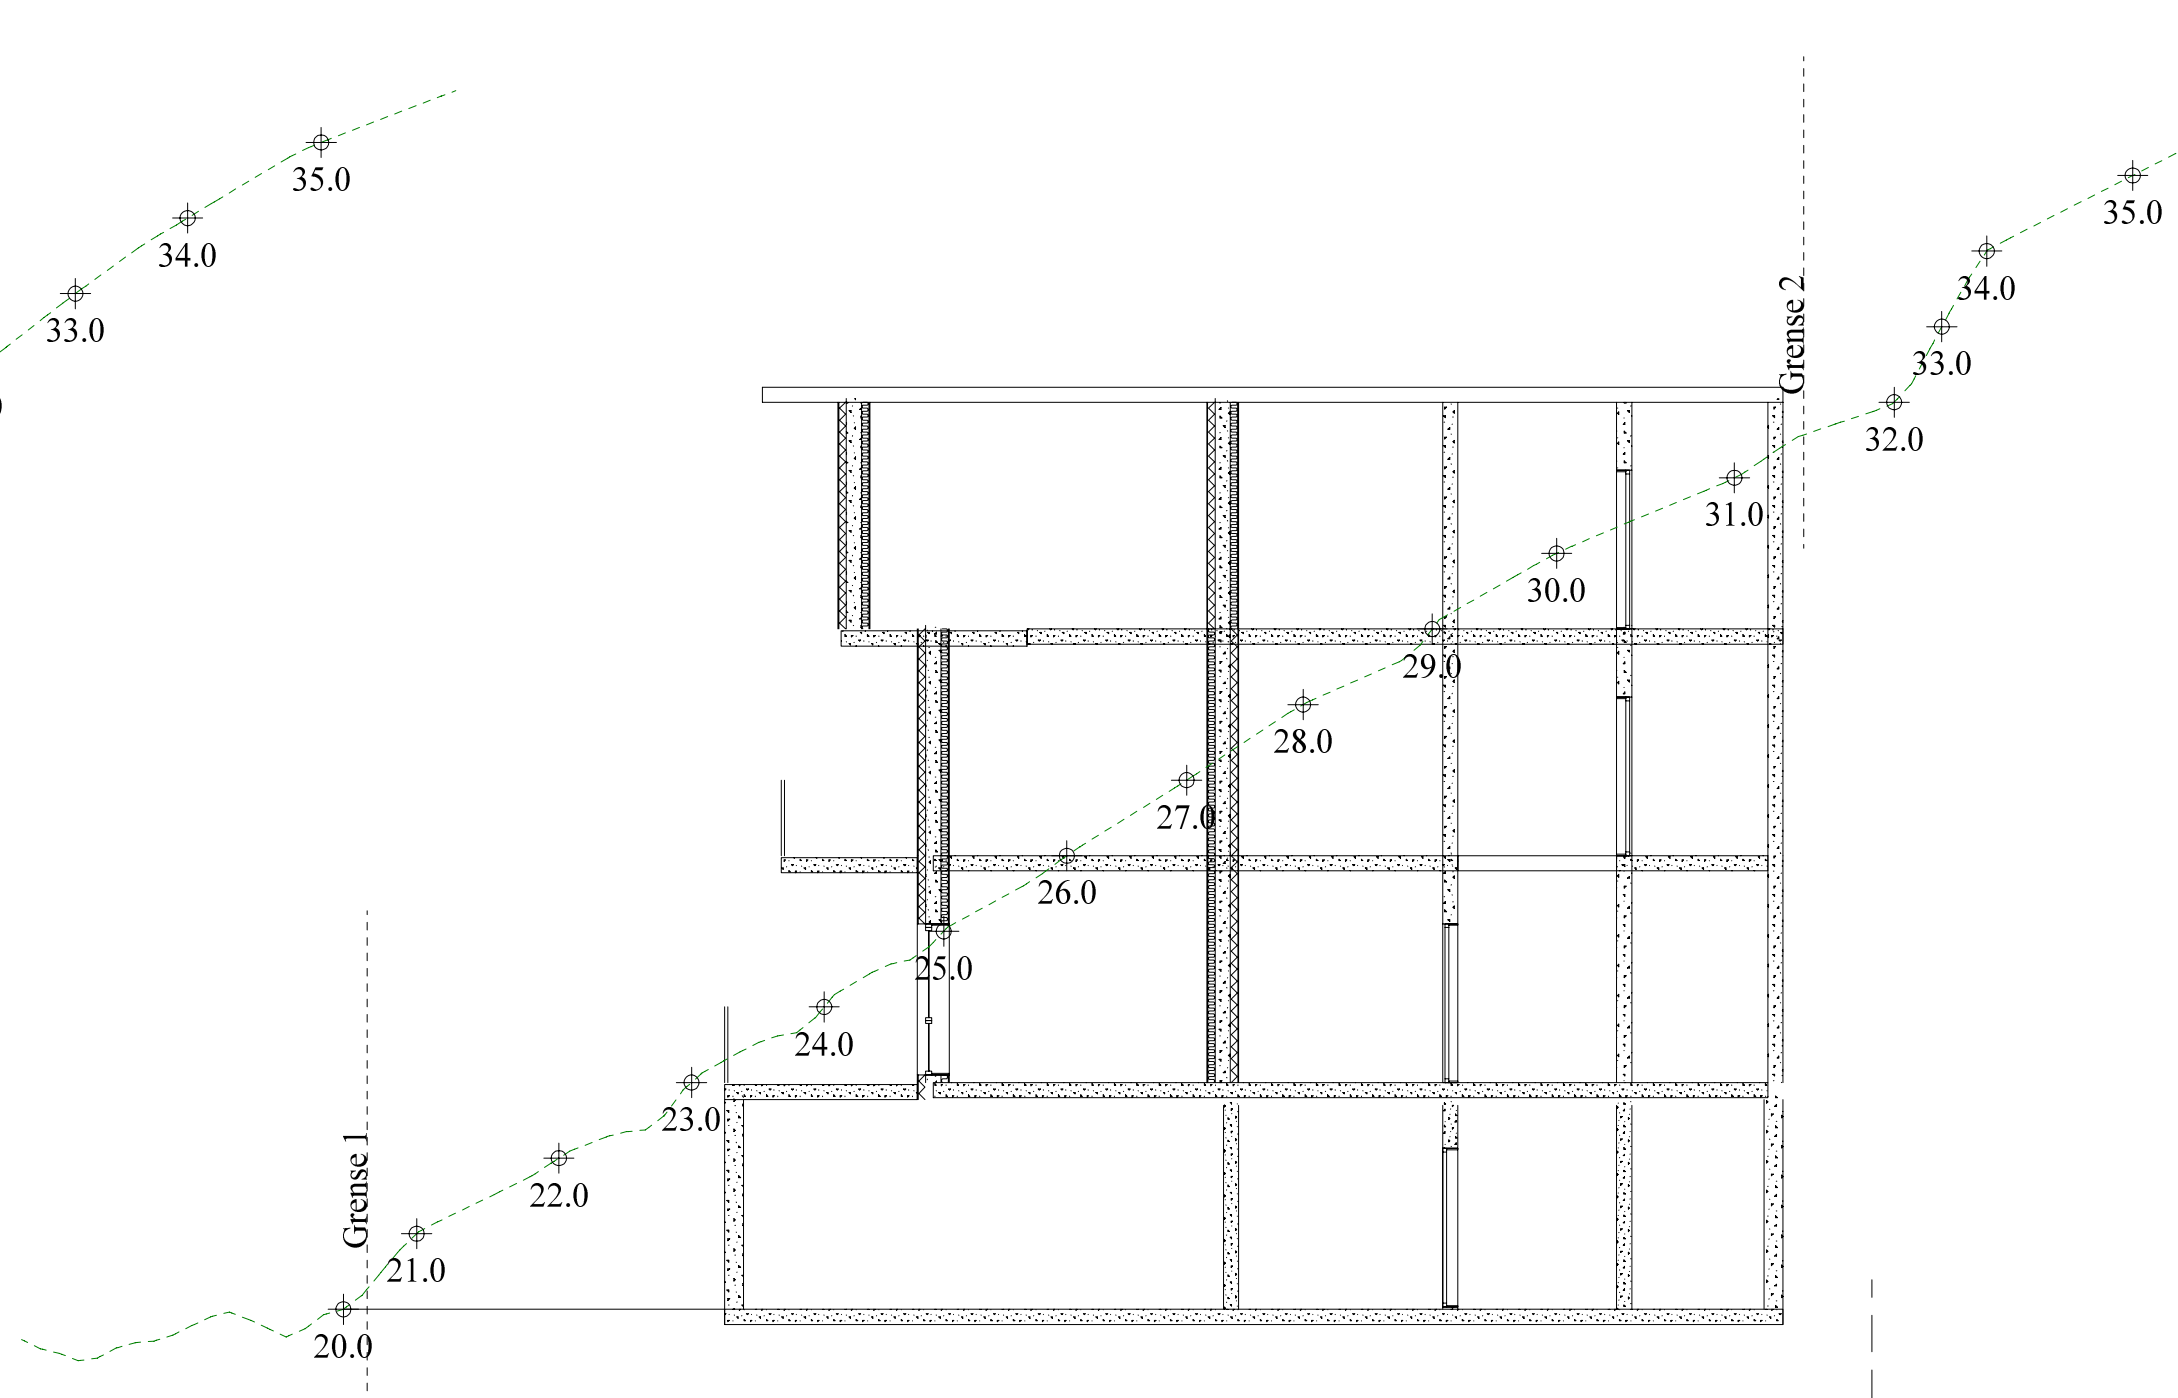

**Snitt C-C / T5-T5**

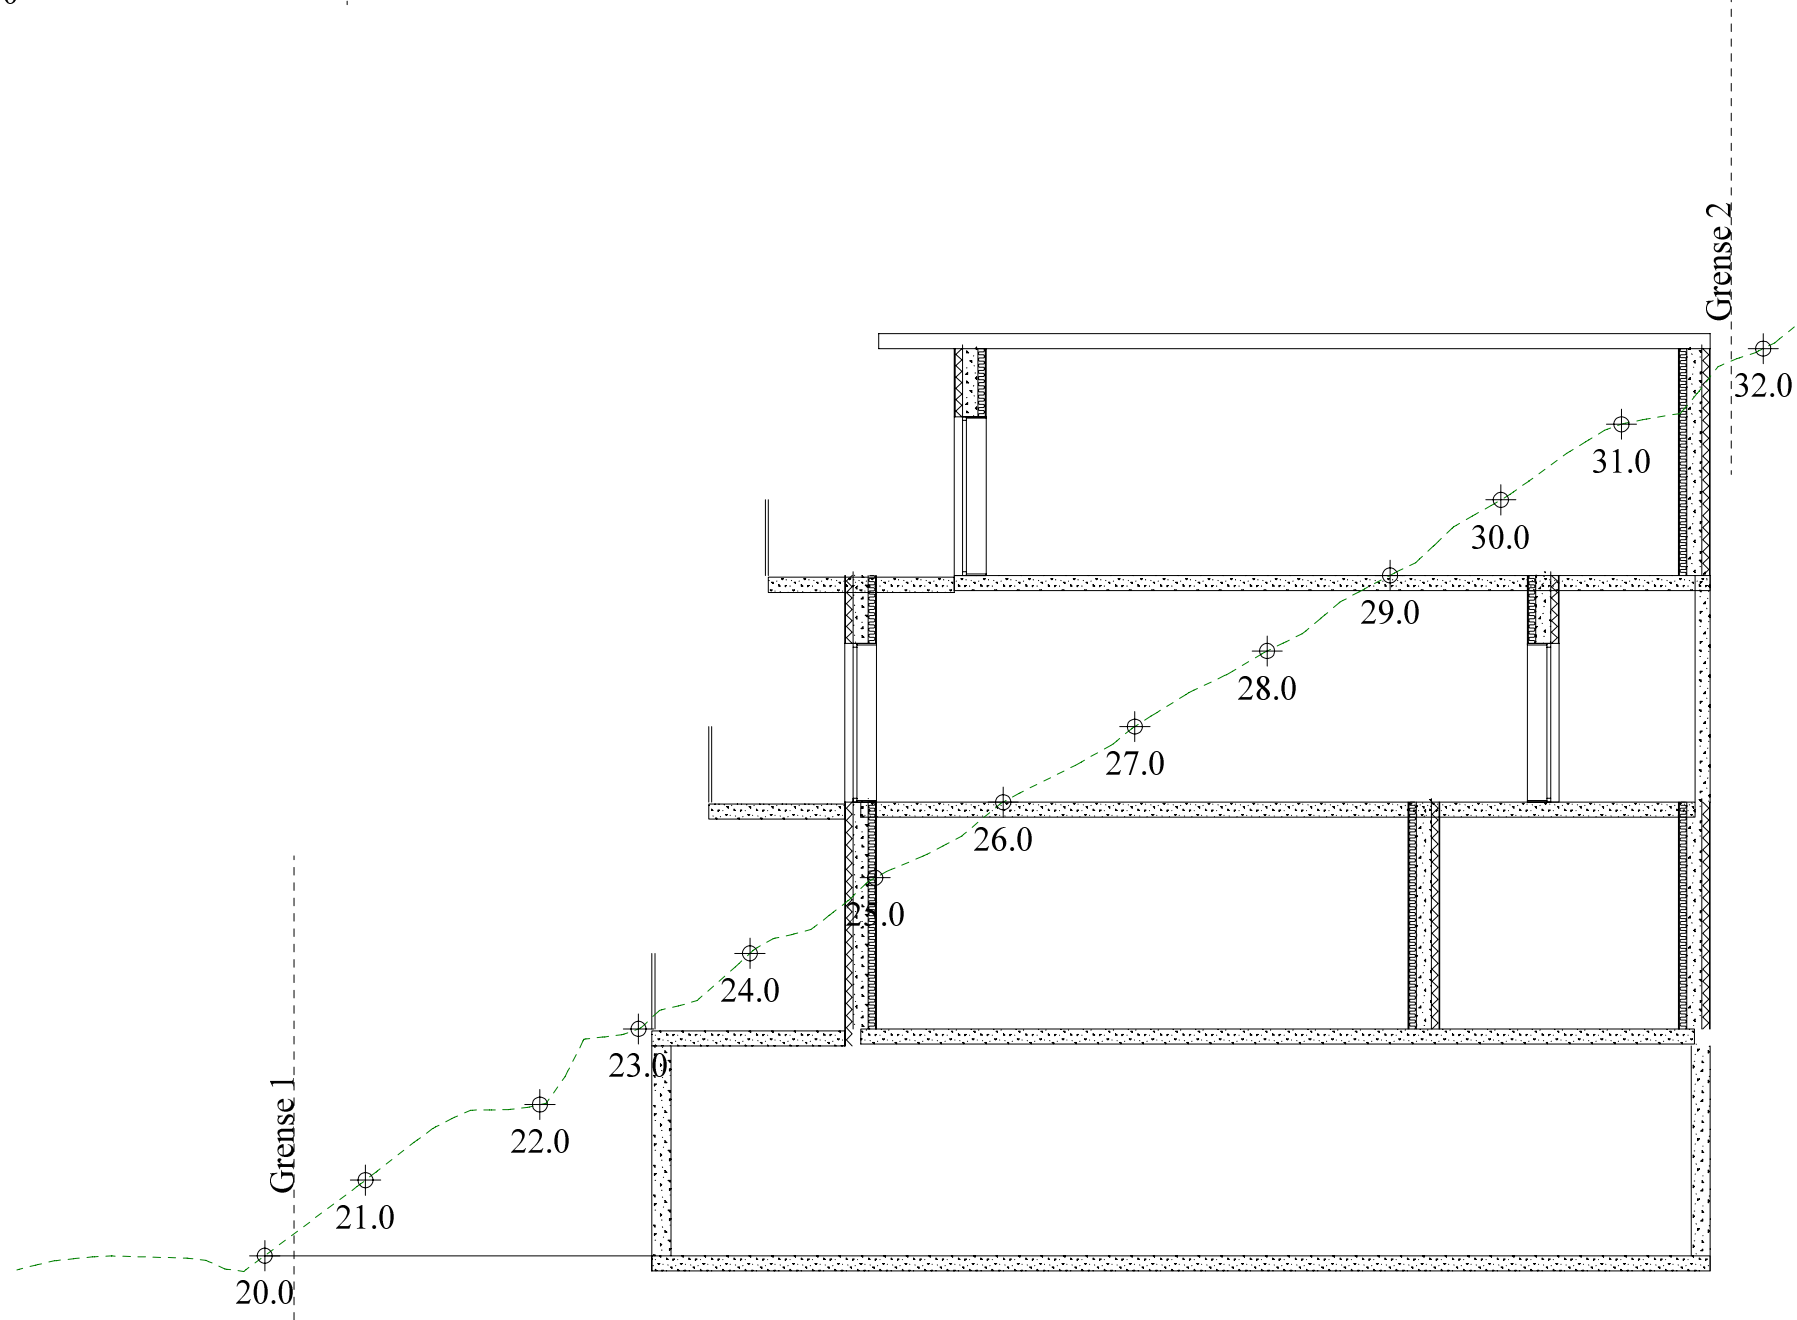

**Snitt D-D / T6-T6**

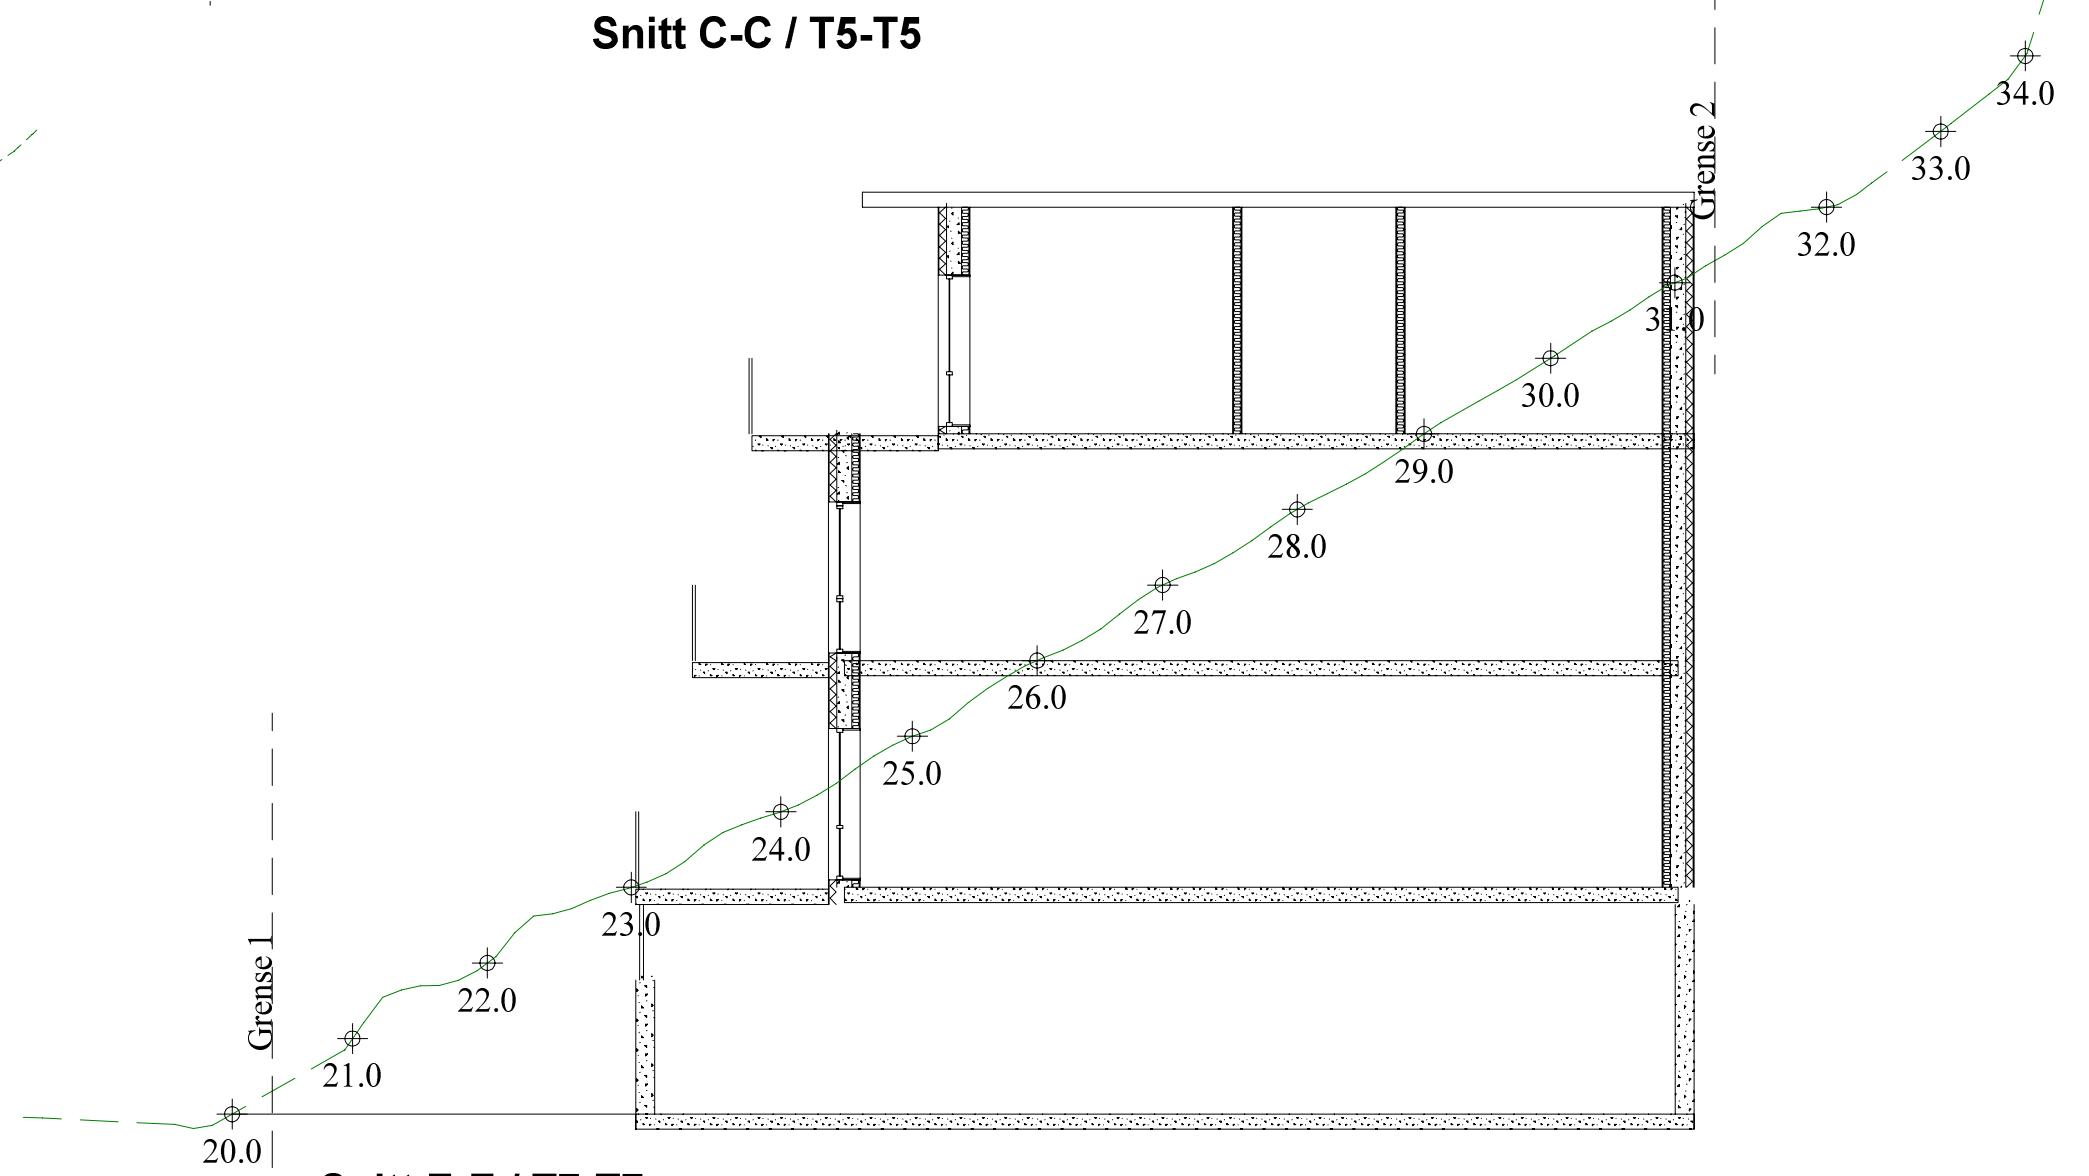


**Snitt E-E / T7-T7**

Illustrasjonsprosjekt


	Tiltakshaver:	Cruse AS	Date:	30.08.2017
	Byggeclass:	Åsen 8, Valestrandfossen	Tegn:	ML/SK
	Kommune:	Osterøy	Prosjekt nr.:	16-132
	Gnr. 138 Bnr. 200m.fl Mål: 1 :		Tegn.nr.:	510
	Terrensnitt			Valestrand

Avik fra tegning til virkelighet, kan forekomme  
 © Tegningen er beskyttet i.h.t. lov om opphavsrett.

DATA DESIGN SYSTEM

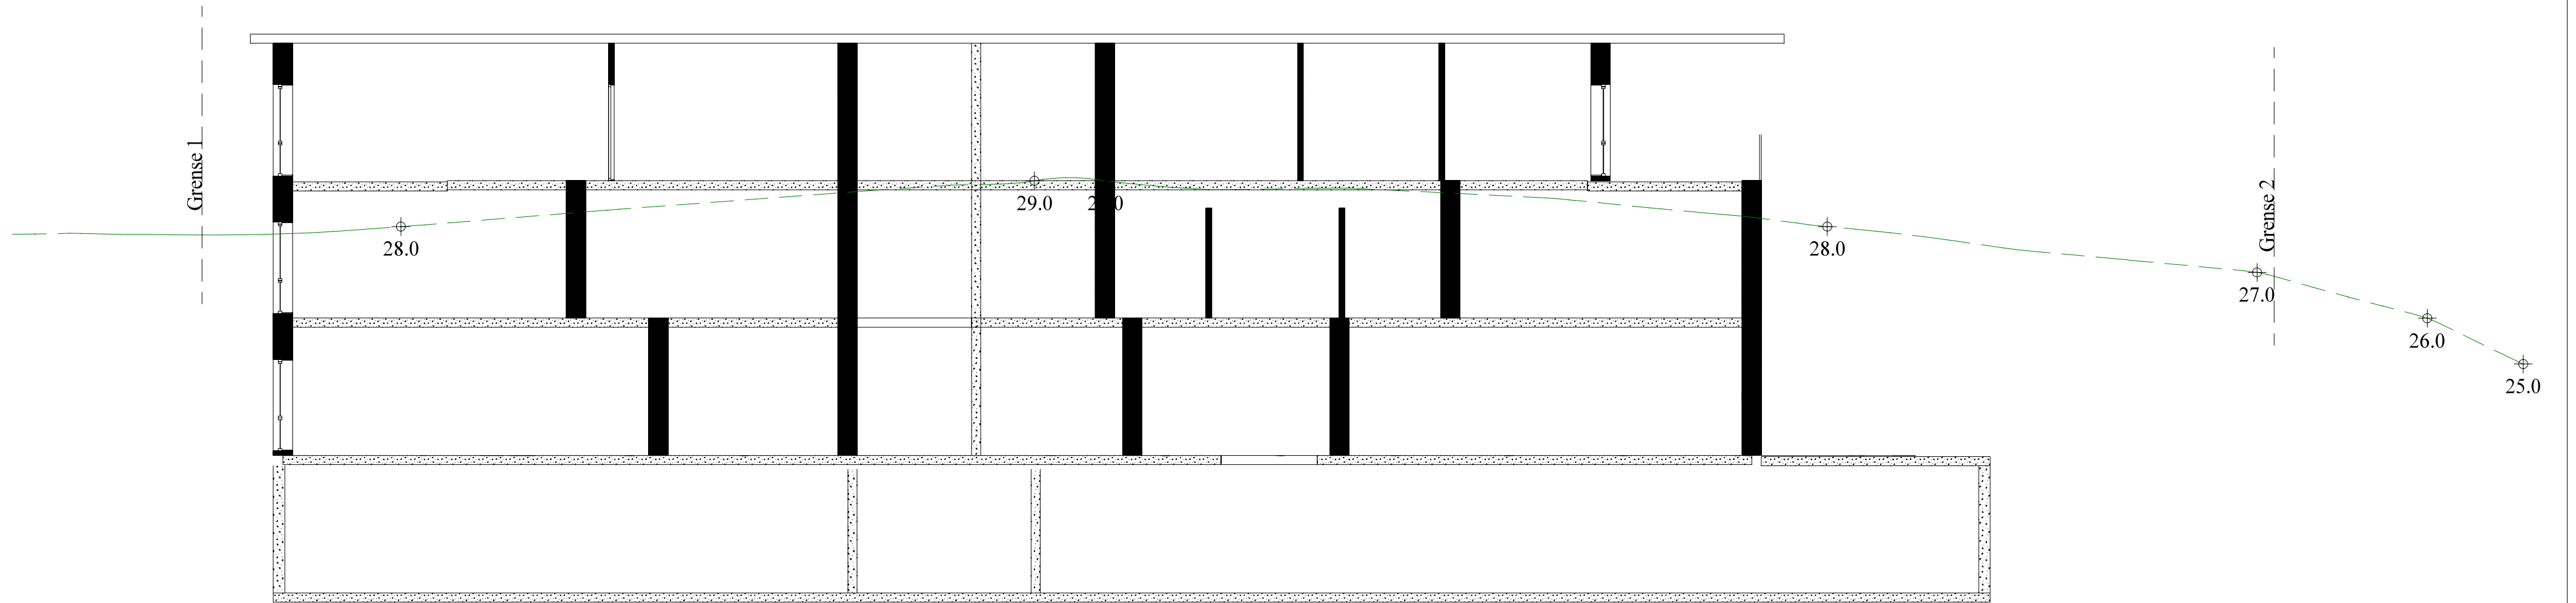

**Snitt F-F / T8-T8**

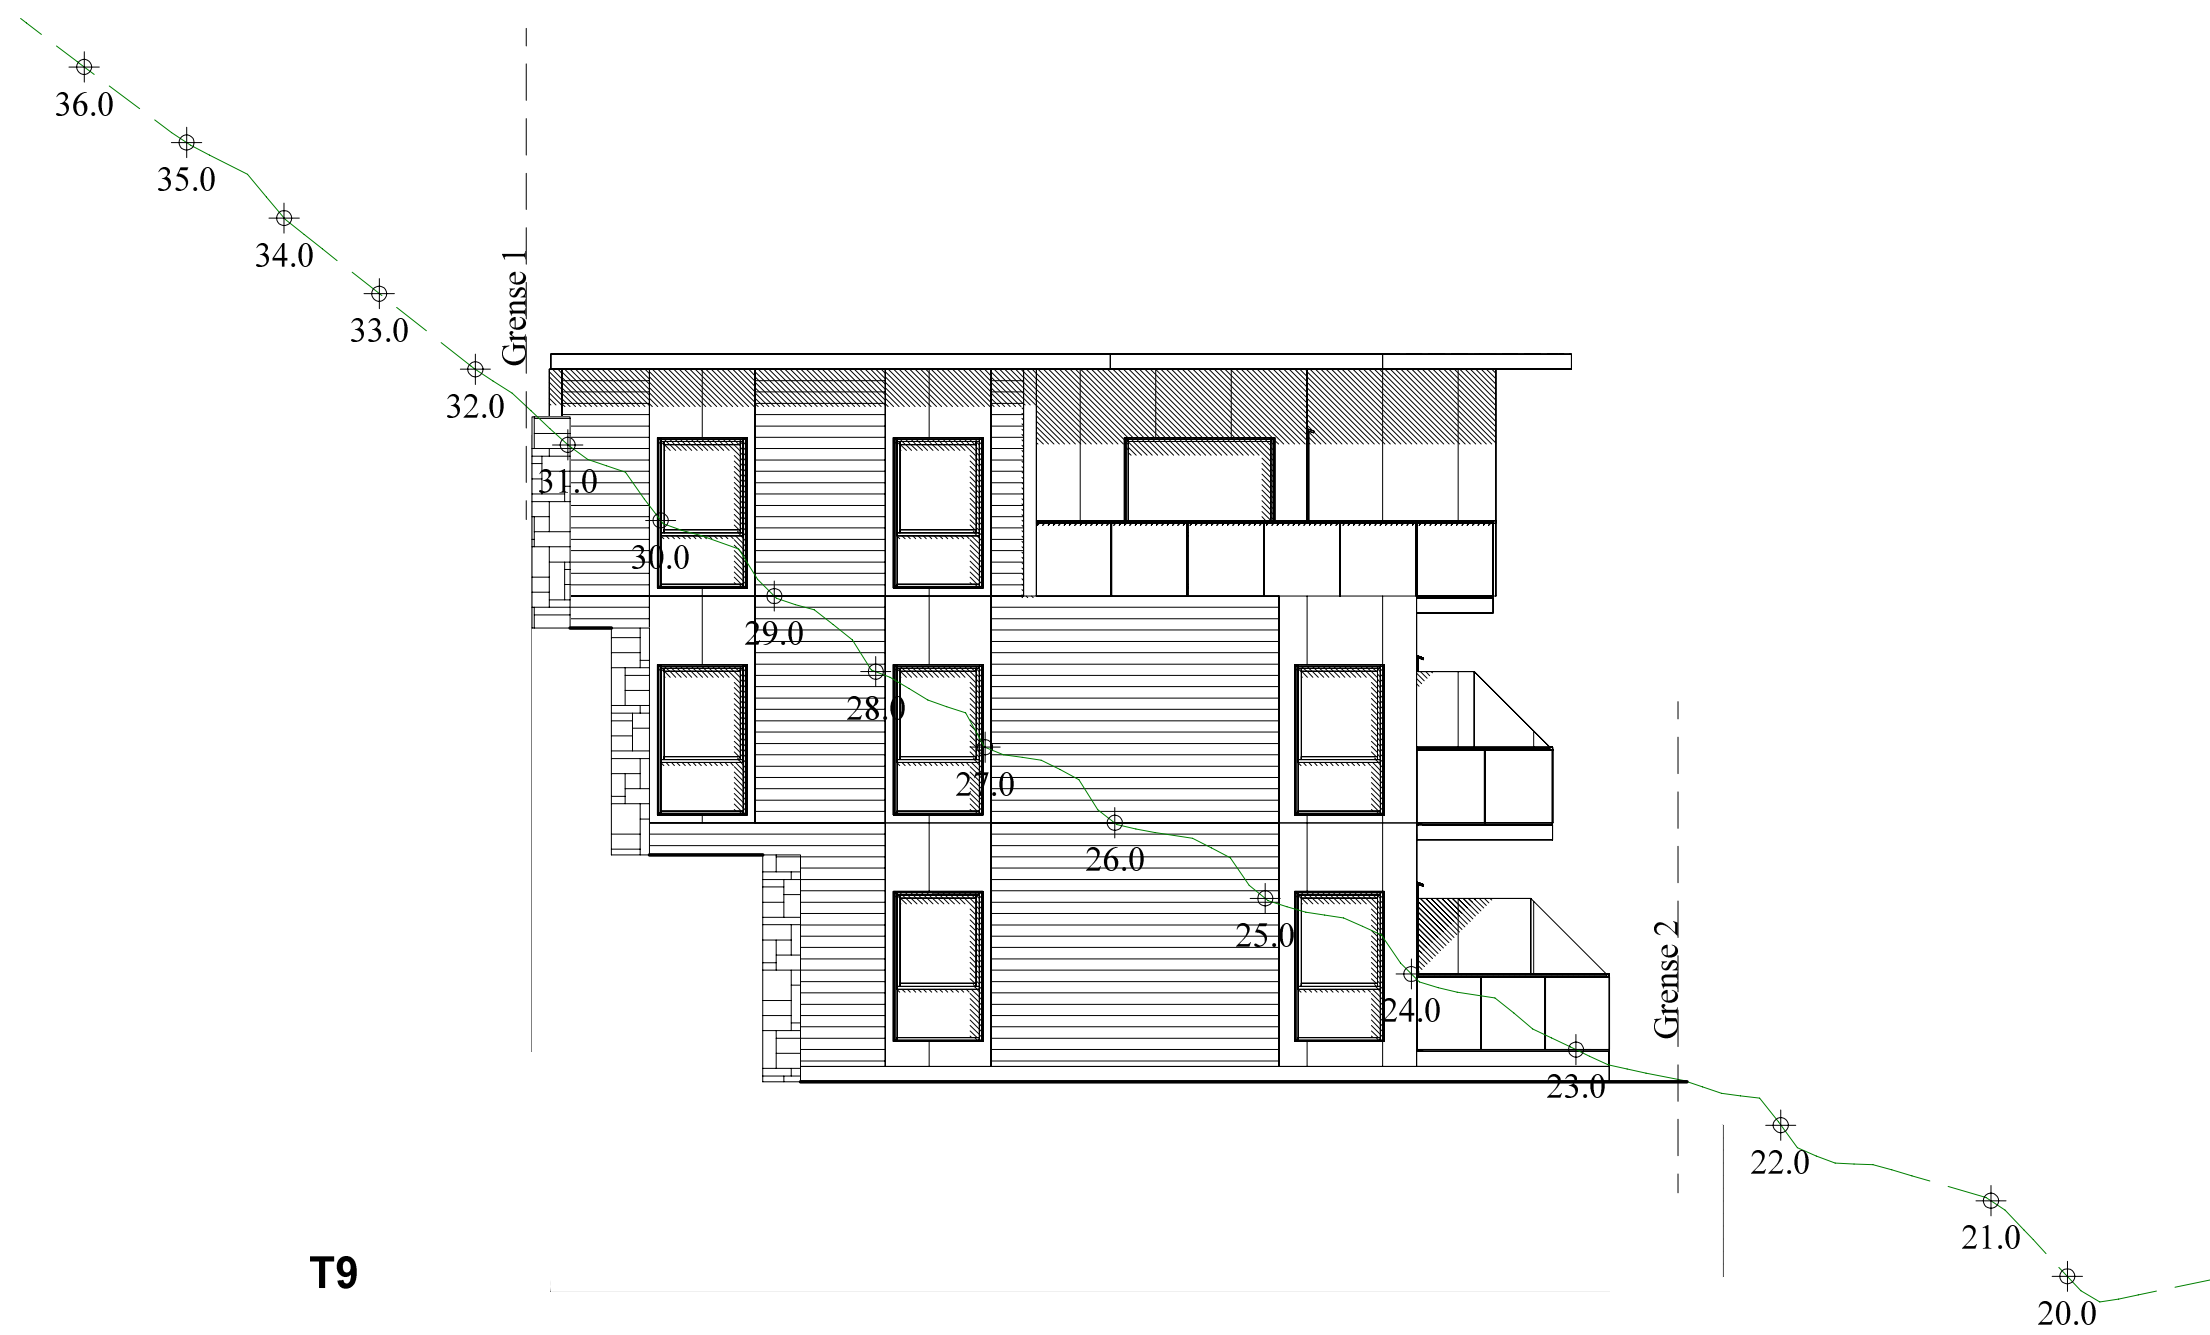

**T9**

Illustrasjonsprosjekt

<b>HP HILLEREN</b> <b>PROSJEKTERING AS</b> <small>Avik fra tegning til virkelighet, kan forekomme</small> <small>© Tegningen er beskyttet i.h.t. lov om opphavsrett.</small>	Tiltakshaver:	Cruse AS	Date:	30.08.2017
	Byggeclass:	Åsen 8, Valestrandfossen	Tegn:	ML/SK
	Kommune:	Osterøy	Prosjekt nr.:	16-132
	Gnr:	138 Bnr: 200m.fl	Mål:	1 : 100
	Terrensnitt		Tegn.nr.:	511