


45	60 000	
40	PR. 0,000 H = 39,350	
	PR. 6,215 PR. 16,200 H = 39,240 H = 39,040	
PROFIL NR. 0 50		
HOR.KURV.	R=∞	
PROFIL H.	39,35	39,17 39,04
TERRENG H.	39,35	39,17 39,53
OVERBYGN.T.		

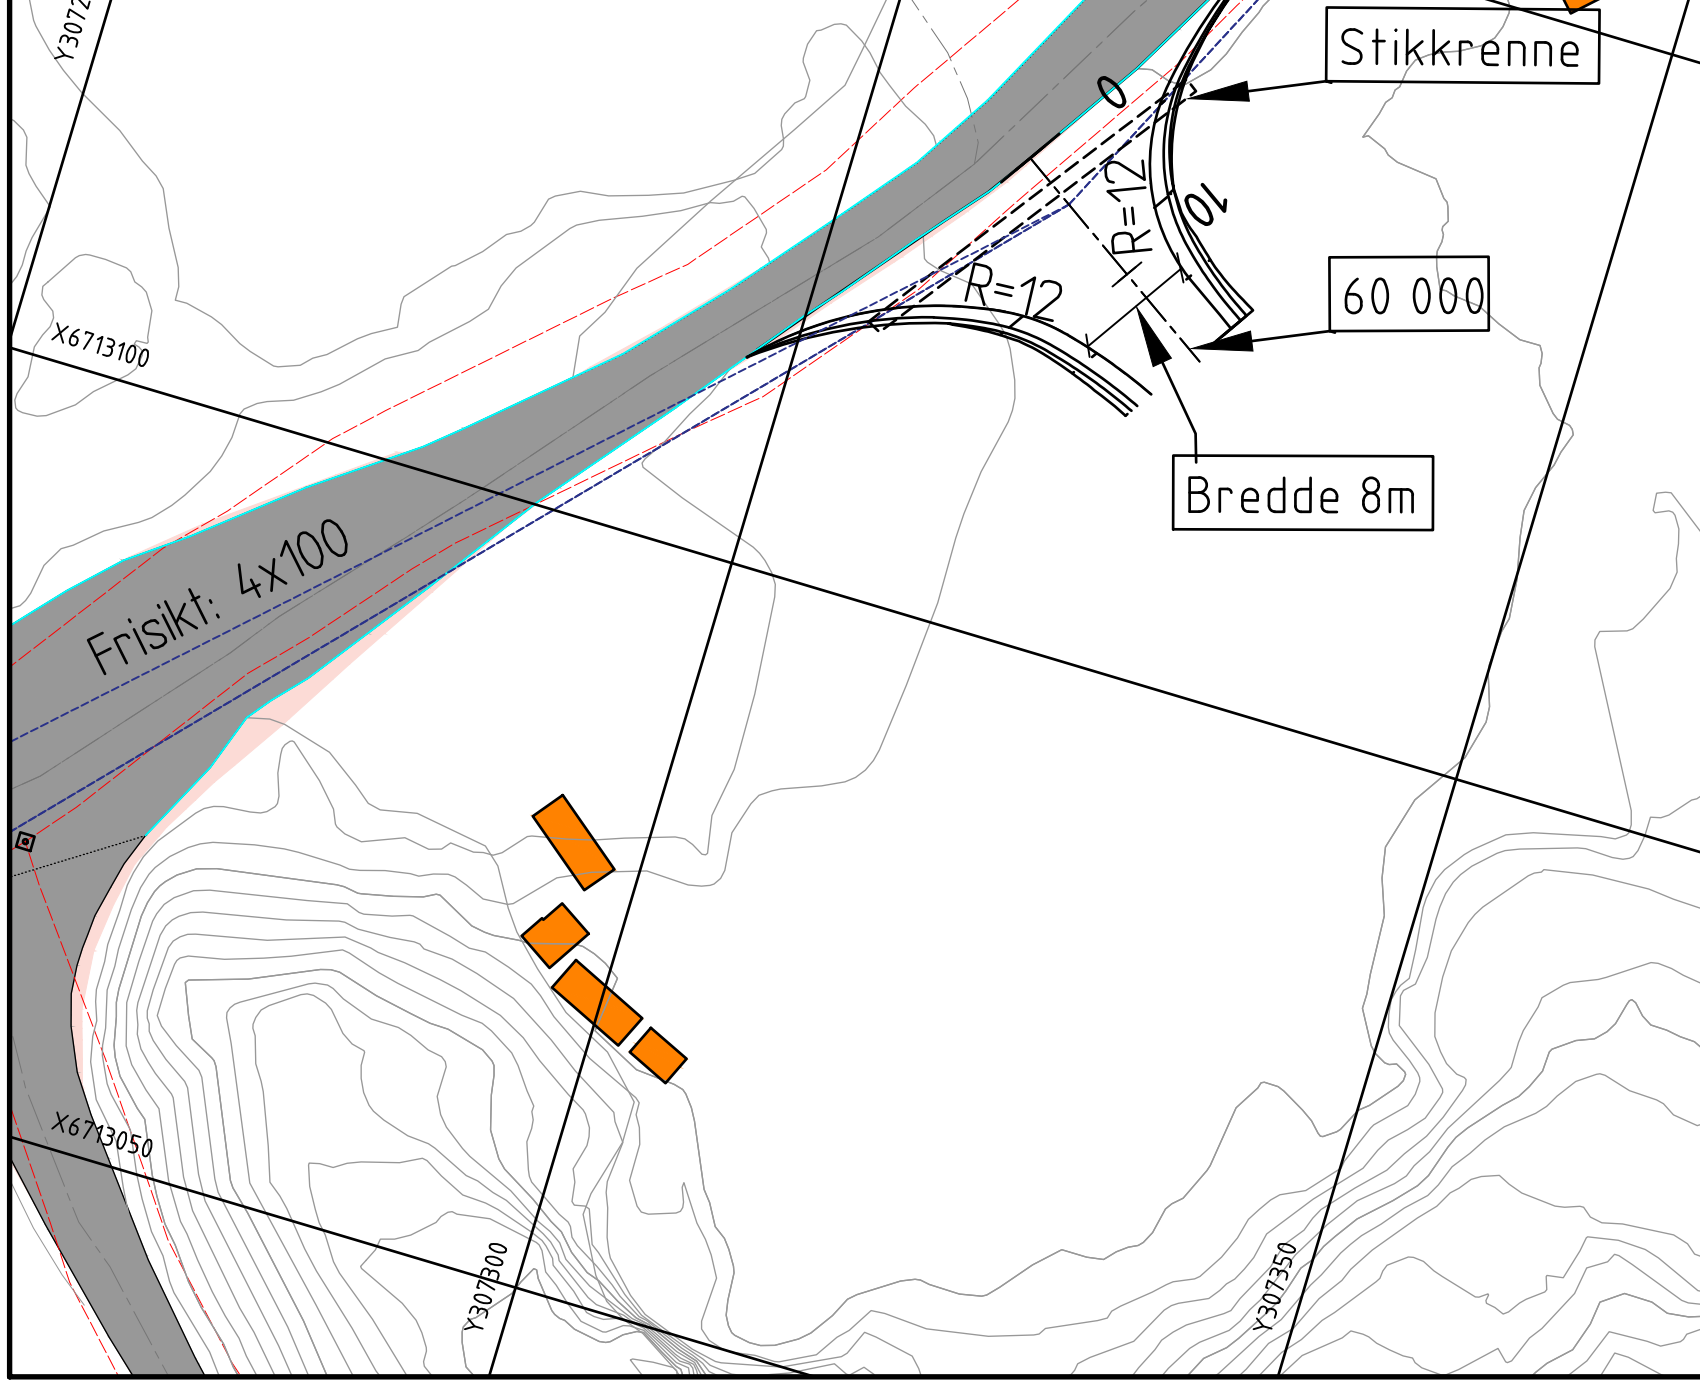

A				Supplert med vegbredde på avkjørsel og endret nullpunkt på profilering	21.10.2017	KT	KT	VB
Rev.	Beskrivelse			Dato	Tegn.	Kontr.	Godkj.	
OSTERØY KOMMUNE					Fag	Format		
Massetak Vevletveit					VEG	A3		
					Dato	10.09.17		
Detaljregulering					Format/Målestokk:			
Avkjørsel					1:500			
Multiconsult www.multiconsult.no				Status	Konstr./Tegnet	Kontrollert	Godkjent	
				Oppdragsnr.	Tegningsnr.			
				616518	616518- D101		A	