


Skjæring/skråning,
var. høyde

NORMALPROFIL OFFENTLIG VEG

L1 vegstandard, 2-felts veg med fortau

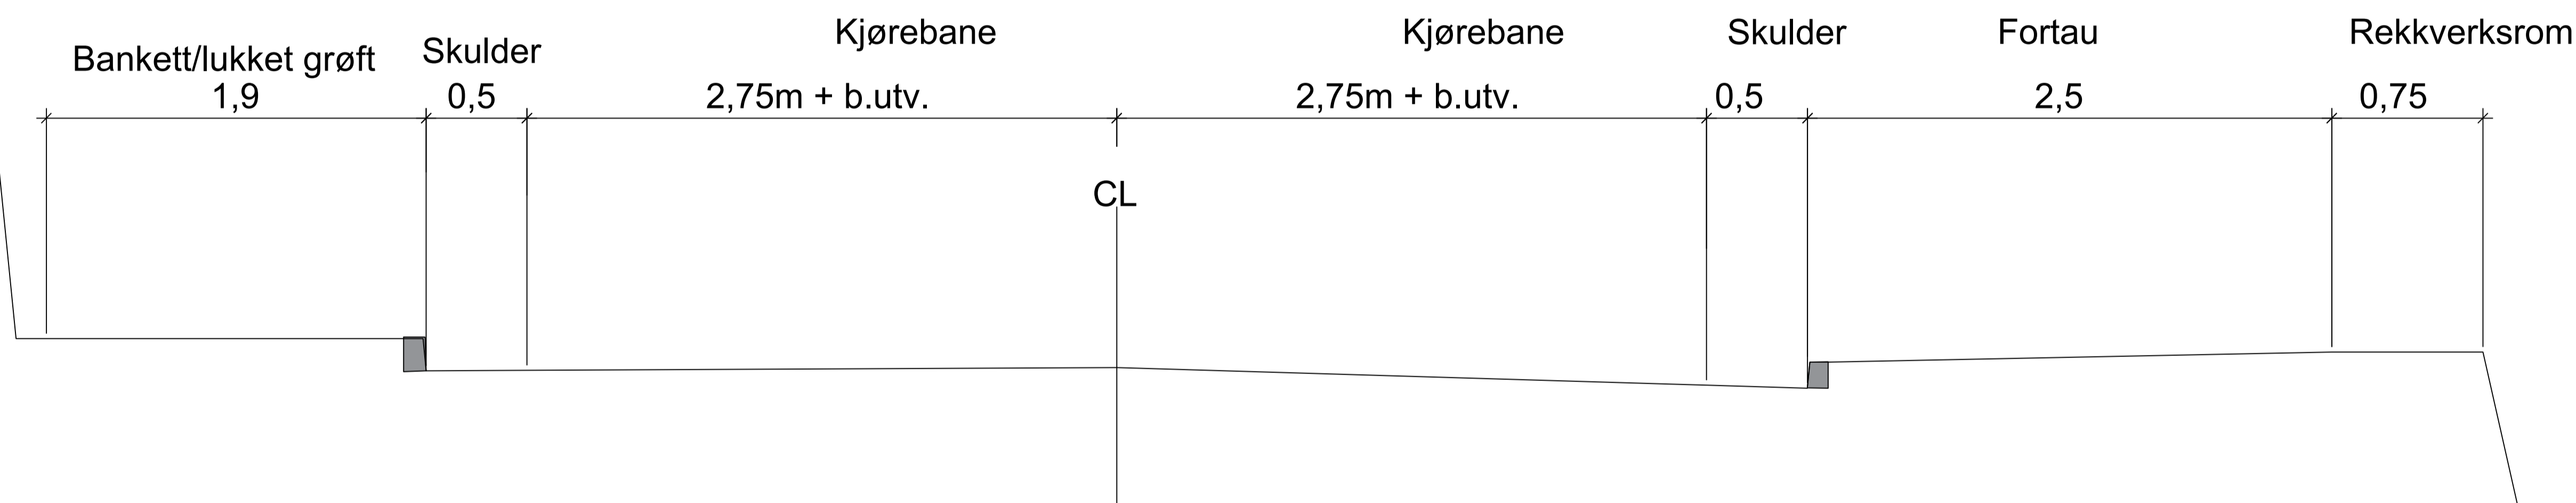

Mur/fylling el.
grøntområde

G-01	Tegning opprettet	28.08.20	KLN	KS
Rev.	Testet	Rev.date	Tegn.	Kont.
Prosjekt: Regulering av næringsområde, Fotlandsvåg Lonevåg beslagfabrikk AS				
Oppdragsleder: AW				
Oppdragsnr.: 529358-01				
Tegn. nr.:				
Fag Type Levert:				
Koord./stat./norm: EUREF89				
Høydedatum: NN2000				
Målestokk: 1:20				
Arkformat: A1				
Rev.				
T F 001				G-01