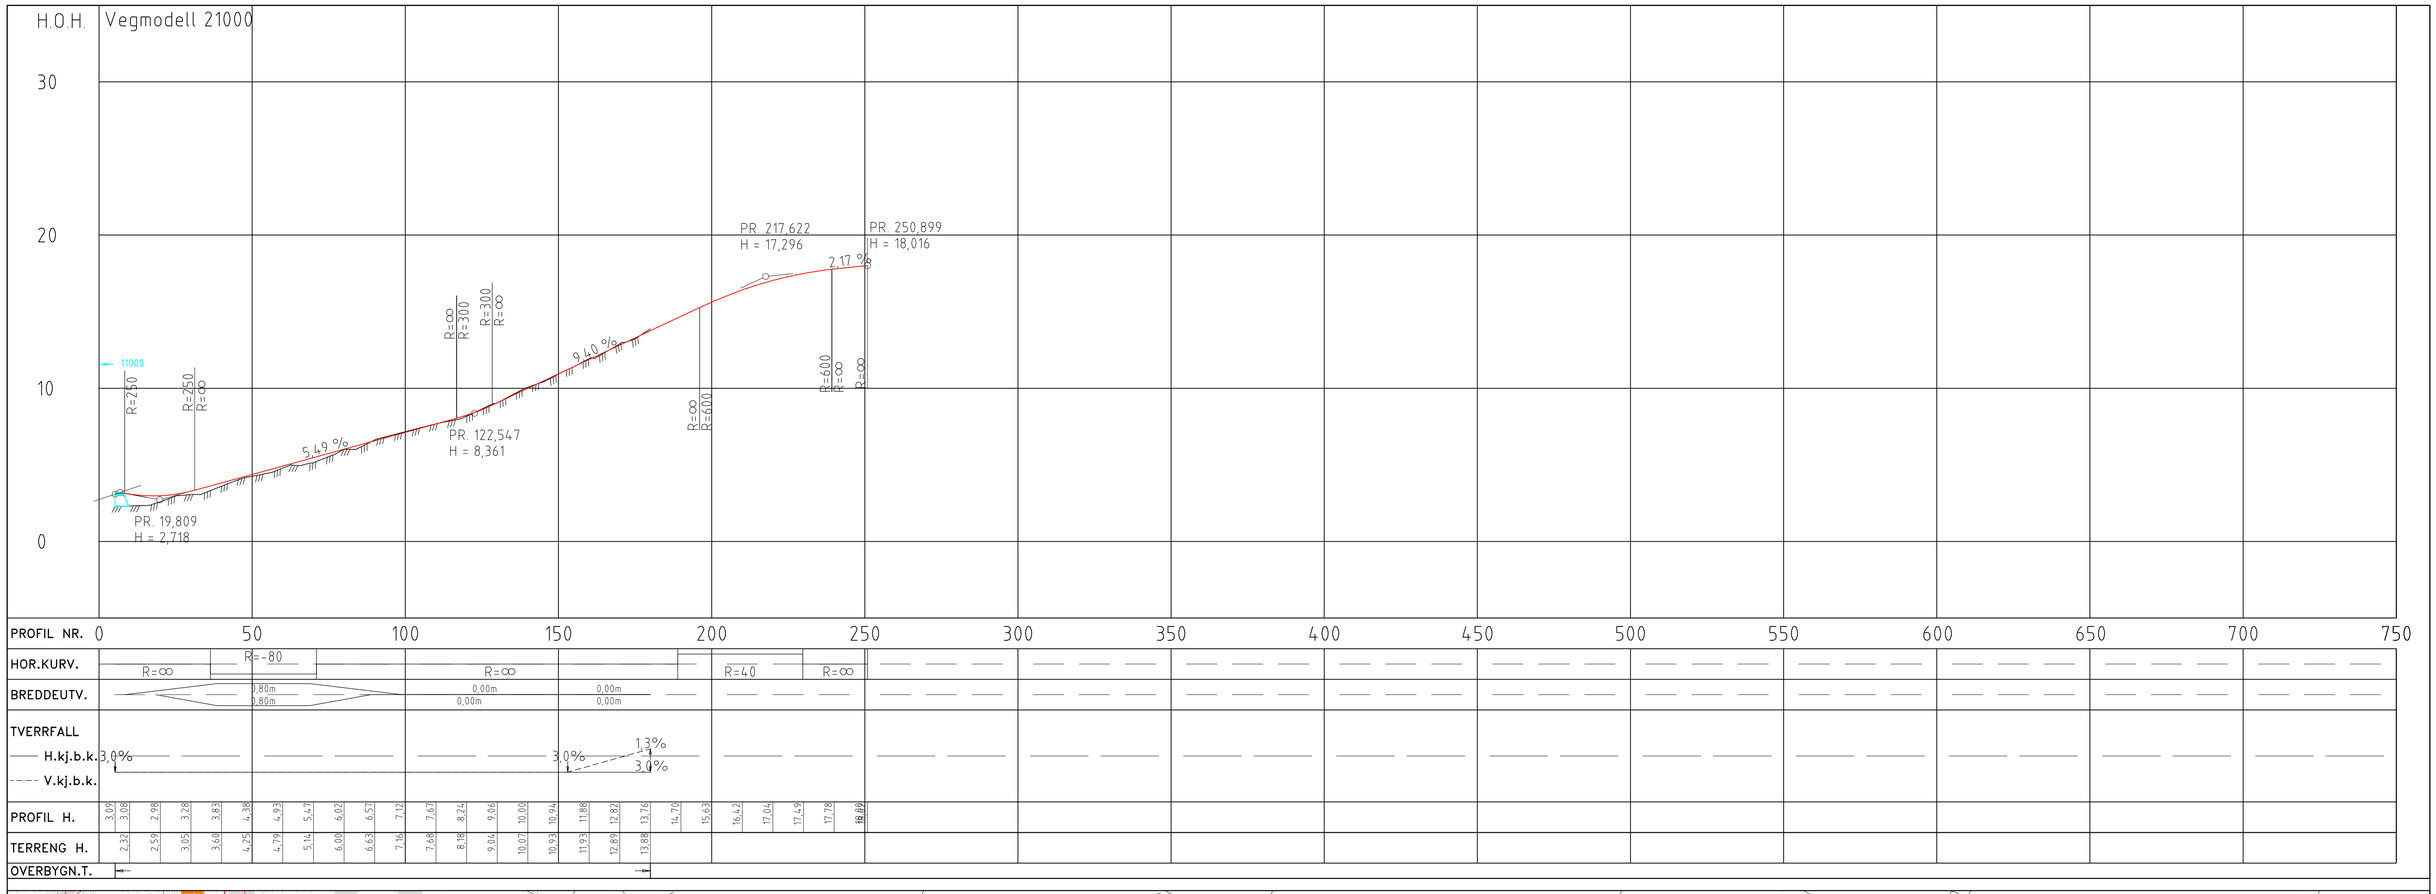

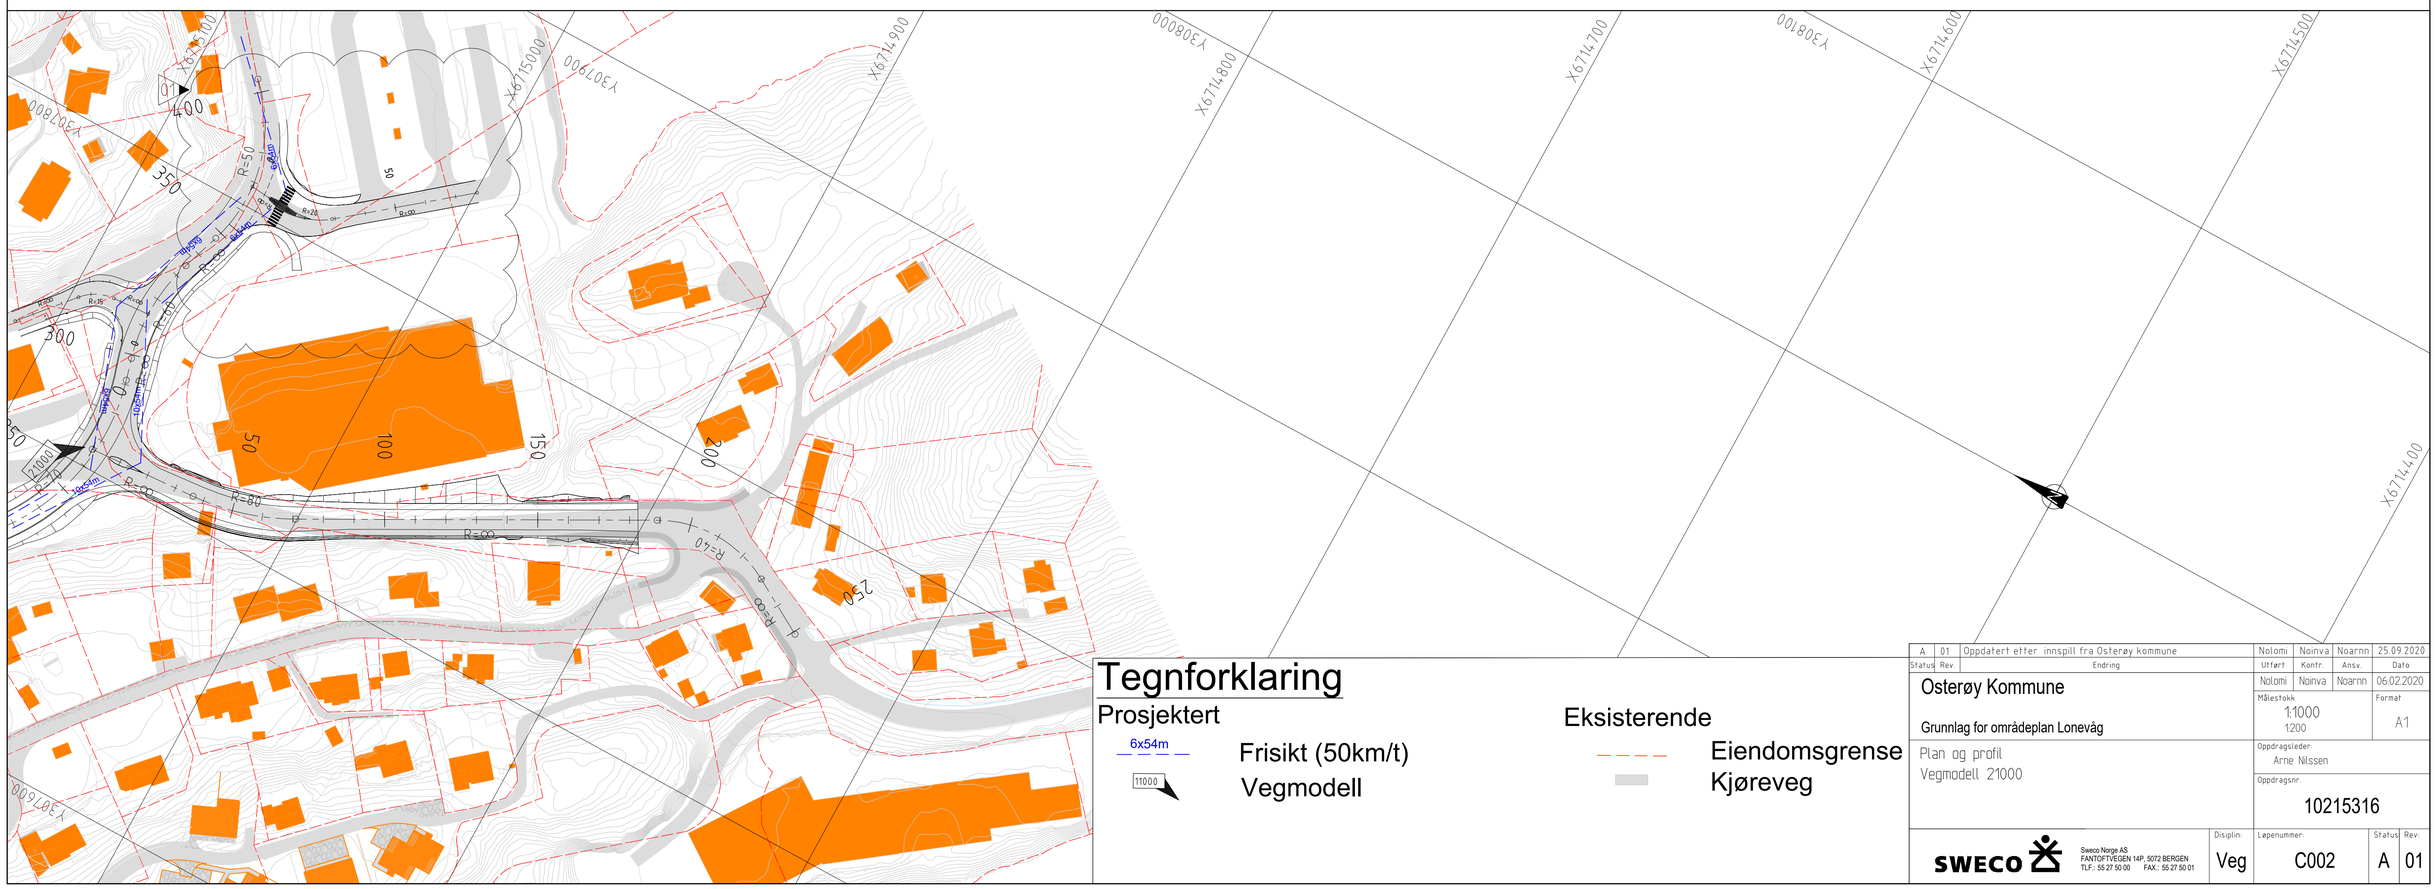

Tegnforklaring

Prosjektert

6x54m — Frisikt (50km/t)

11000 — Vegmodell

Eksisterende

Eiendomsgrense

Kjøreveg

Status	Rev.	Endring	Utført	Kontr.	Ansv.	Dato
A	01	Oppdatert etter innspill fra Osterøy kommune	Nolomi	Noinva	Noarnn	25.09.2020
			Nolomi	Noinva	Noarnn	06.02.2020

Osterøy Kommune

Grunnlag for områdeplan Lonevåg

Plan og profil
Vegmodell 21000

Målestokk: 1:1000 1:200

Format: A1

Oppdragsleder: Arne Nilssen

Oppdragsnr.: 10215316

SWECO
Sweco Norge AS
FANTOFTVEGEN 14P, 5072 BERGEN
TLF.: 55 27 50 00 FAX.: 55 27 50 01

Disiplin: Veg

Løpenummer: C002

Status: A

Rev.: 01