NORMALPROFIL

Vegmodell_11000

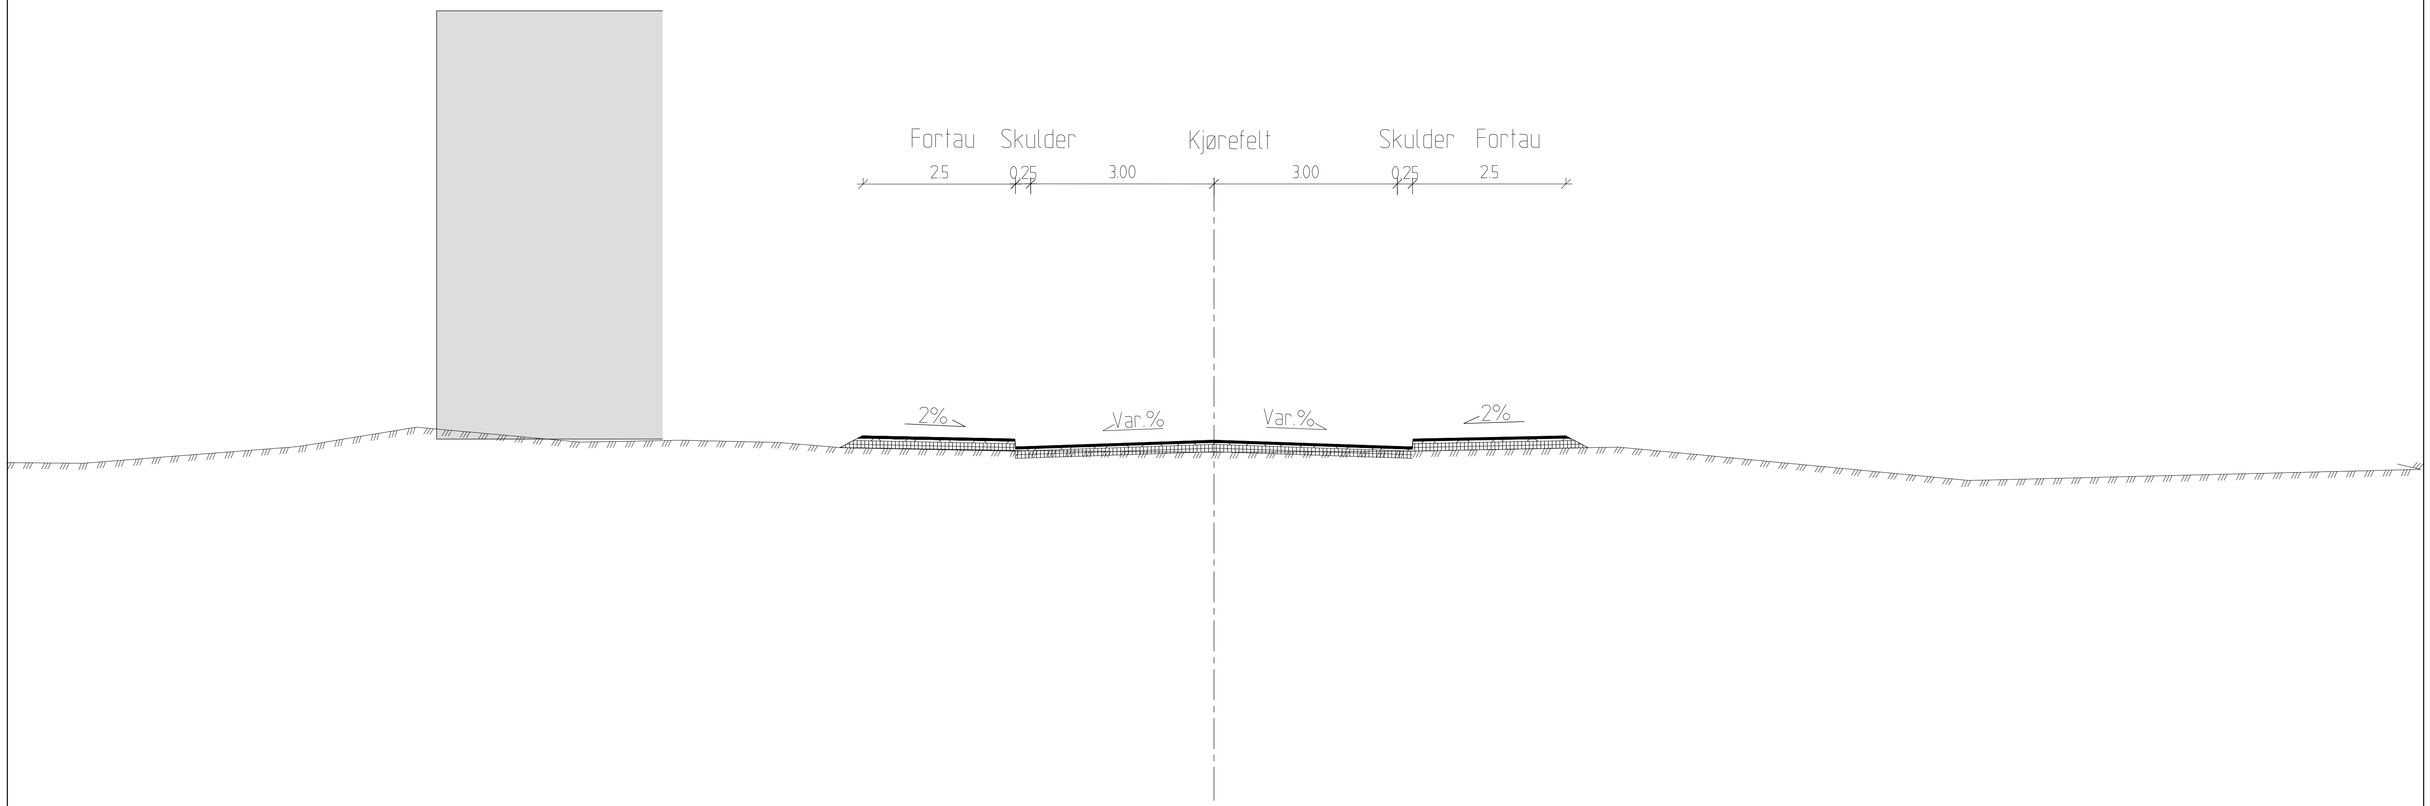

Status	Rev.	Endring	Utført	Kontr.	Ansv.	Dato
			Nolomi	Noinva	Noarnn	06.02.2020

Osterøy Kommune

Grunnlag for områdeplan Lonevåg

Målestokk: 1:50

Format: A1

Normalprofil
Vegmodel 11000

Oppdragsleder: Arne Nilssen

Oppdragsnr.: 10215316

SWECO
Sweco Norge AS
FANTOFTVEGEN 14P, 5072 BERGEN
TLF.: 55 27 50 00 FAX.: 55 27 50 01

Disiplin:	Løpenummer:	Status	Rev.
Veg	F001	A	00