



Normalprofil  
 Veg 20000  
 Vegstandard Sa1 -  
 Vegnormal Osterøy kommune

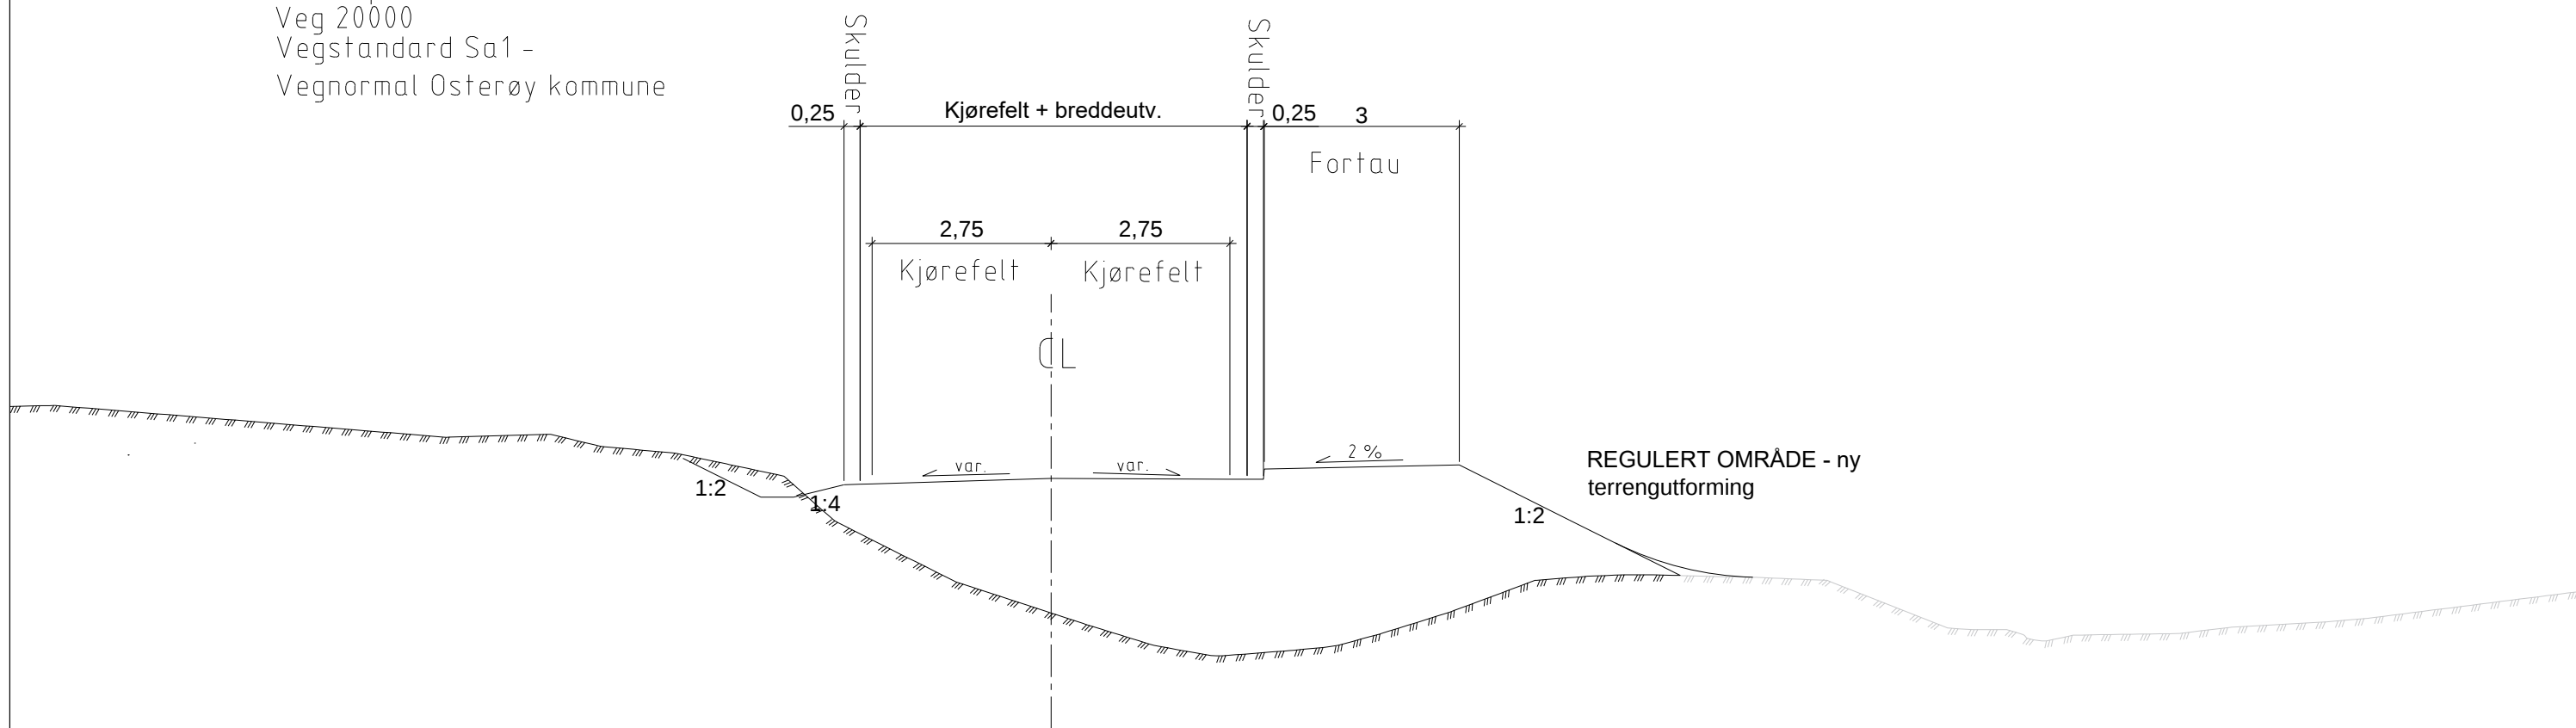

Normalprofil  
 Veg 60000  
 Vegstandard A1 -  
 Vegnormal Osterøy kommune

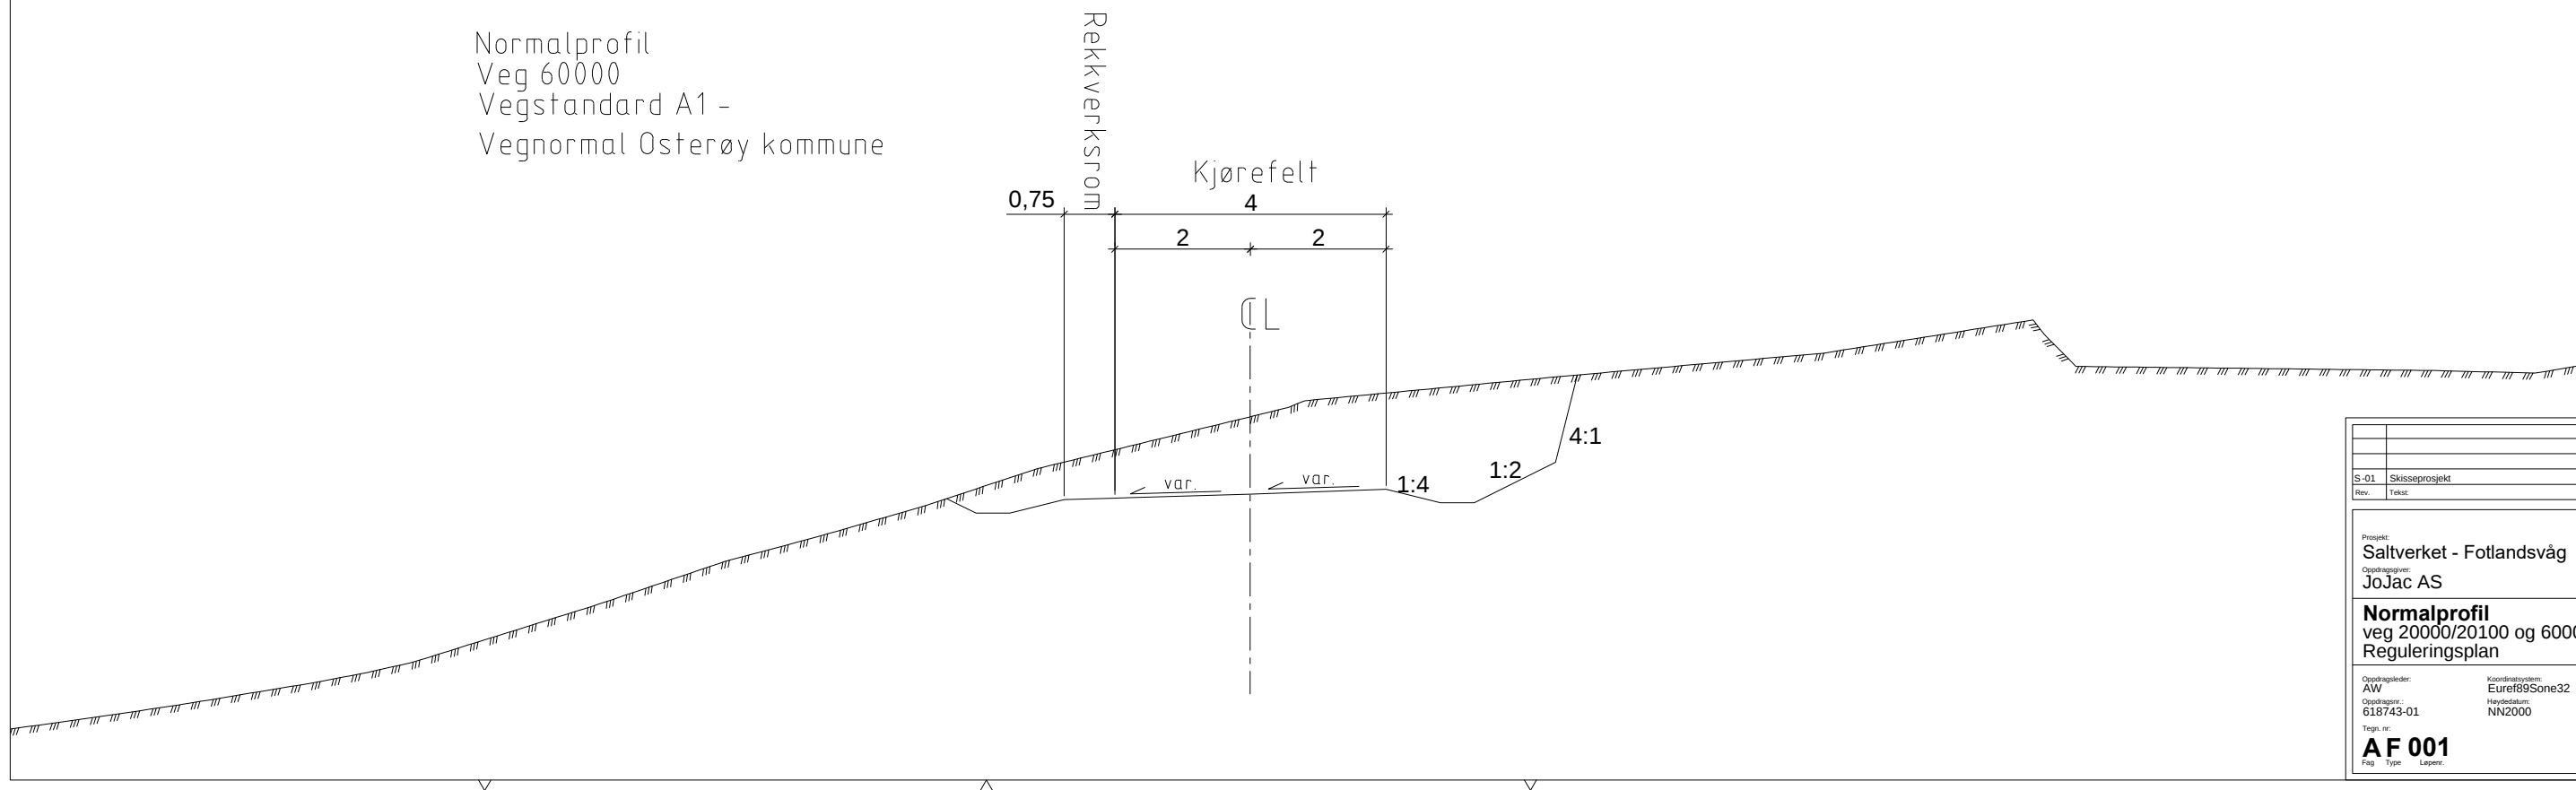

Rev.	Tekst	Rev.dato	Tegn.	Korr.
S-01	Skisseprosjekt	24.10.19	KS	KLN
Oppdragsleder: AW Oppdragsgiver: JoJac AS Oppdragsnr.: 618743-01 Tegnr.: <b>AF 001</b> Teg. Type: Lepen.				
Koordinatsystem: Euref89Sone32 Høydedatum: NN2000		Målestokk: 1:50 Arkivmat: A1 Rev: <b>S-01</b>		