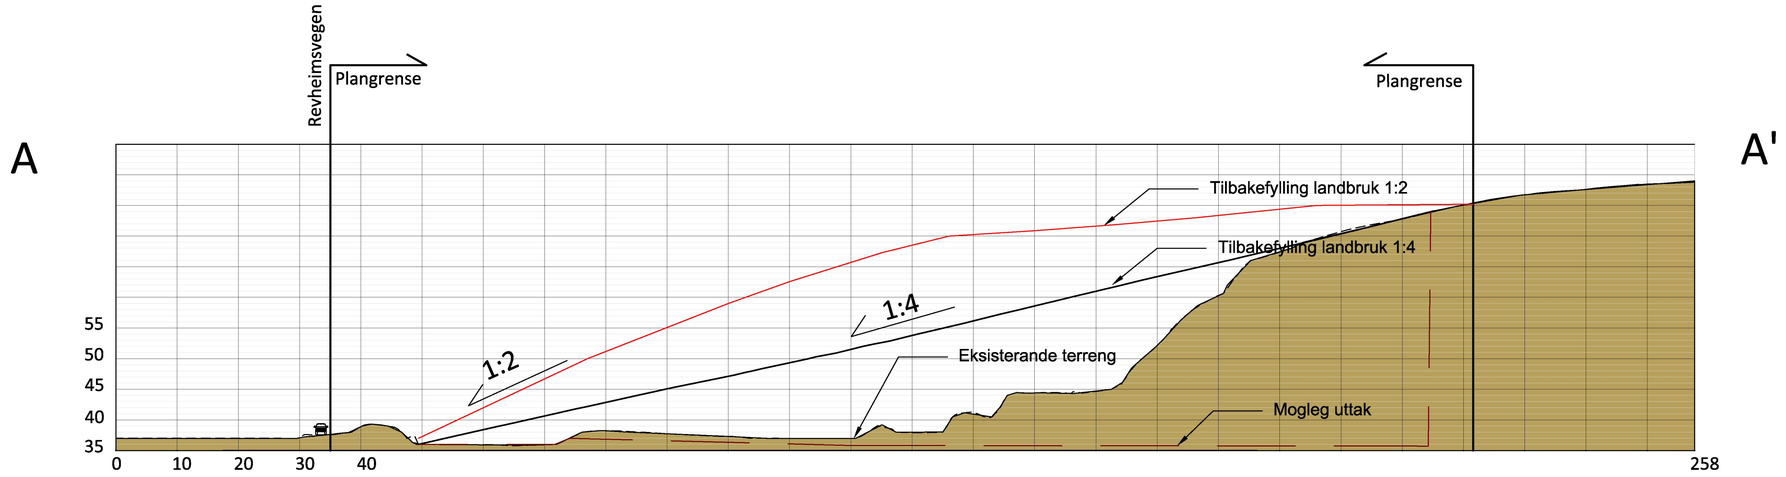

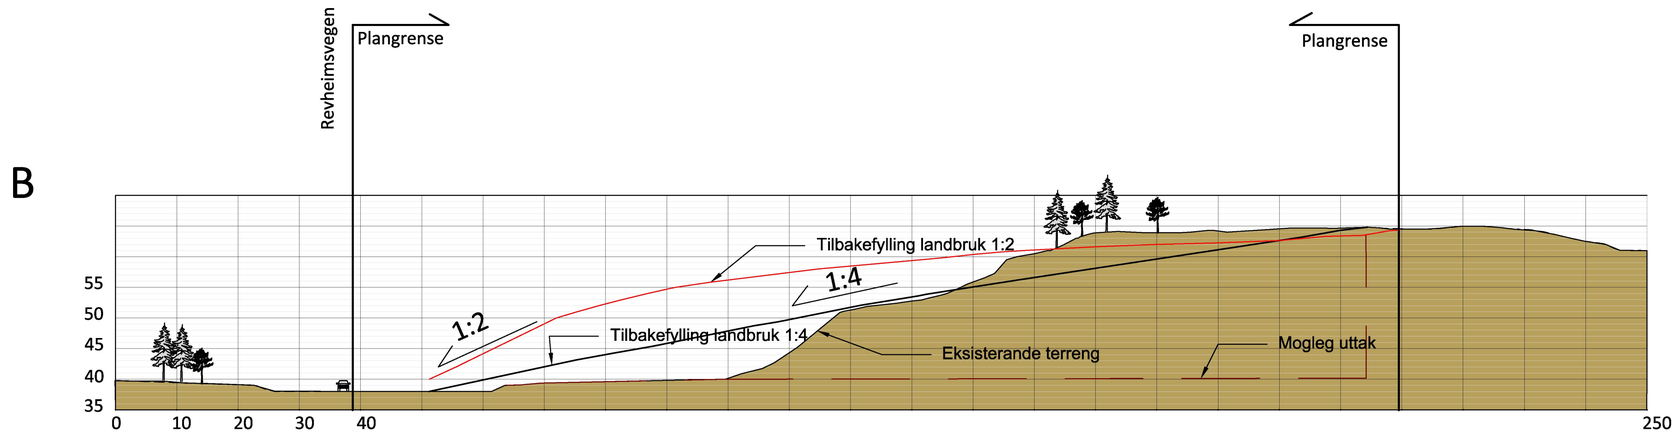

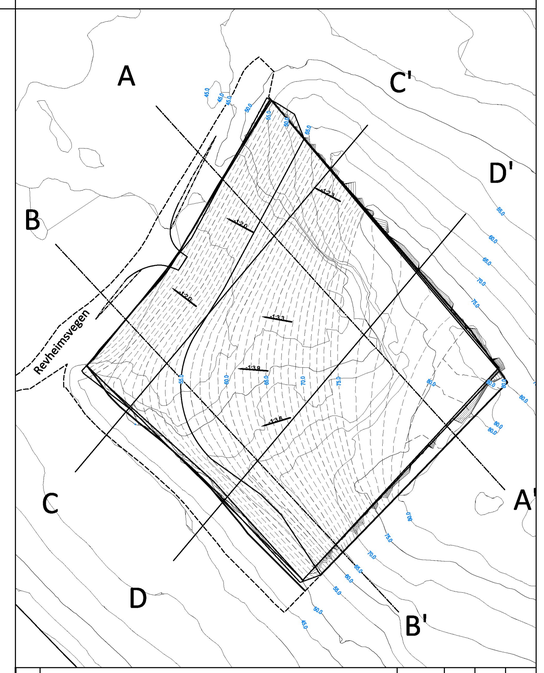

FORKLARING:

BESTEMMELSER:

HENVISNINGER:

Rev.	Beskrivelse	Dato	Tegn.	Kontr.	Godkj.

OSTERØY KOMMUNE
Massetak Vevletveit

Detaljregulering
Snitt A og Snitt B

Fag: LARK | Format: A1
Dato: 13.06.18
Format/Målestokk: 1:200

Multiconsult
www.multiconsult.no

Status | Konstr./Tegnet: VE | Kontrollert: HBH | Godkjent: KT
Oppdragsnr.: 616518 | Tegningsnr.: 616518-L101 | Rev.: 01

\\netappbrg01\oppdrag\0616\616518\616518-03 ARBEIDSOMRÅDE\616518-01 LARK\616518-04 TEGNINGER\616518-LAY-Landskapsplan_revisjon_2018.dwg, - Layout: (L101); - Plottet av: ve, Dato: 2018.06.13 kl 8:09

C

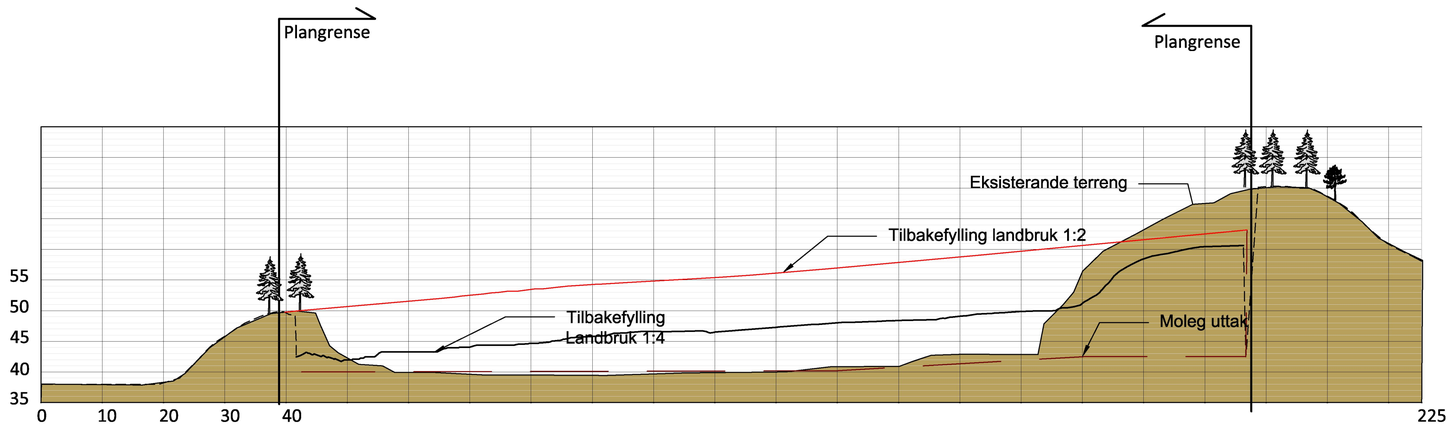

C'

D

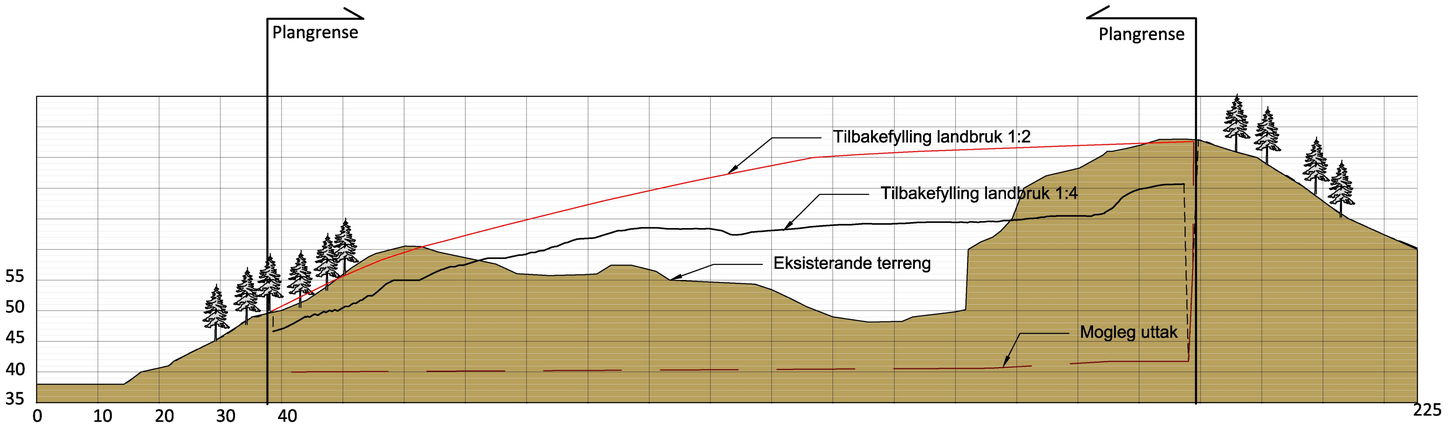

D'

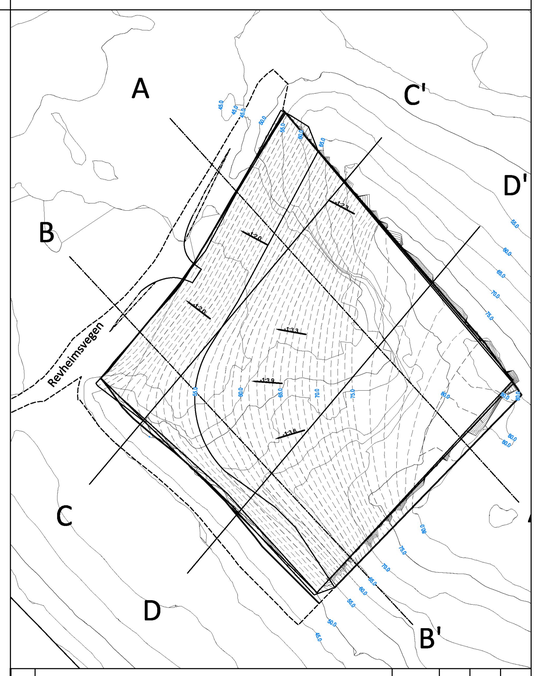

FORKLARING:

BESTEMMELSER:

HENVISNINGER:

Rev.	Beskrivelse	Dato	Tegn.	Kontr.	Godkj.

OSTERØY KOMMUNE
Massetak Vevletveit

Detaljregulering
Snitt C og Snitt D

Fag: LARK | Format: A1
Dato: 13.06.18
Format/Målestokk: 1:200

Multiconsult
www.multiconsult.no

Status	Konstr./Tegnet	Kontrollert	Godkjent
	VE	HBH	KT

Oppdragsnr.: 616518
Tegningsnr.: 616518- L102
Rev.: 01

\\netapp\prosj01\oppdrag\Q616\616518\616518-03 ARBEIDSOMRÅDE\616518-01 LARK\616518-04 TEGNINGER\616518-LAY-Landskapsplan_revisjon_2018.dwg, - Layout: (L102), - Plottet av: ve, Dato: 2018.06.13 kl.8:11