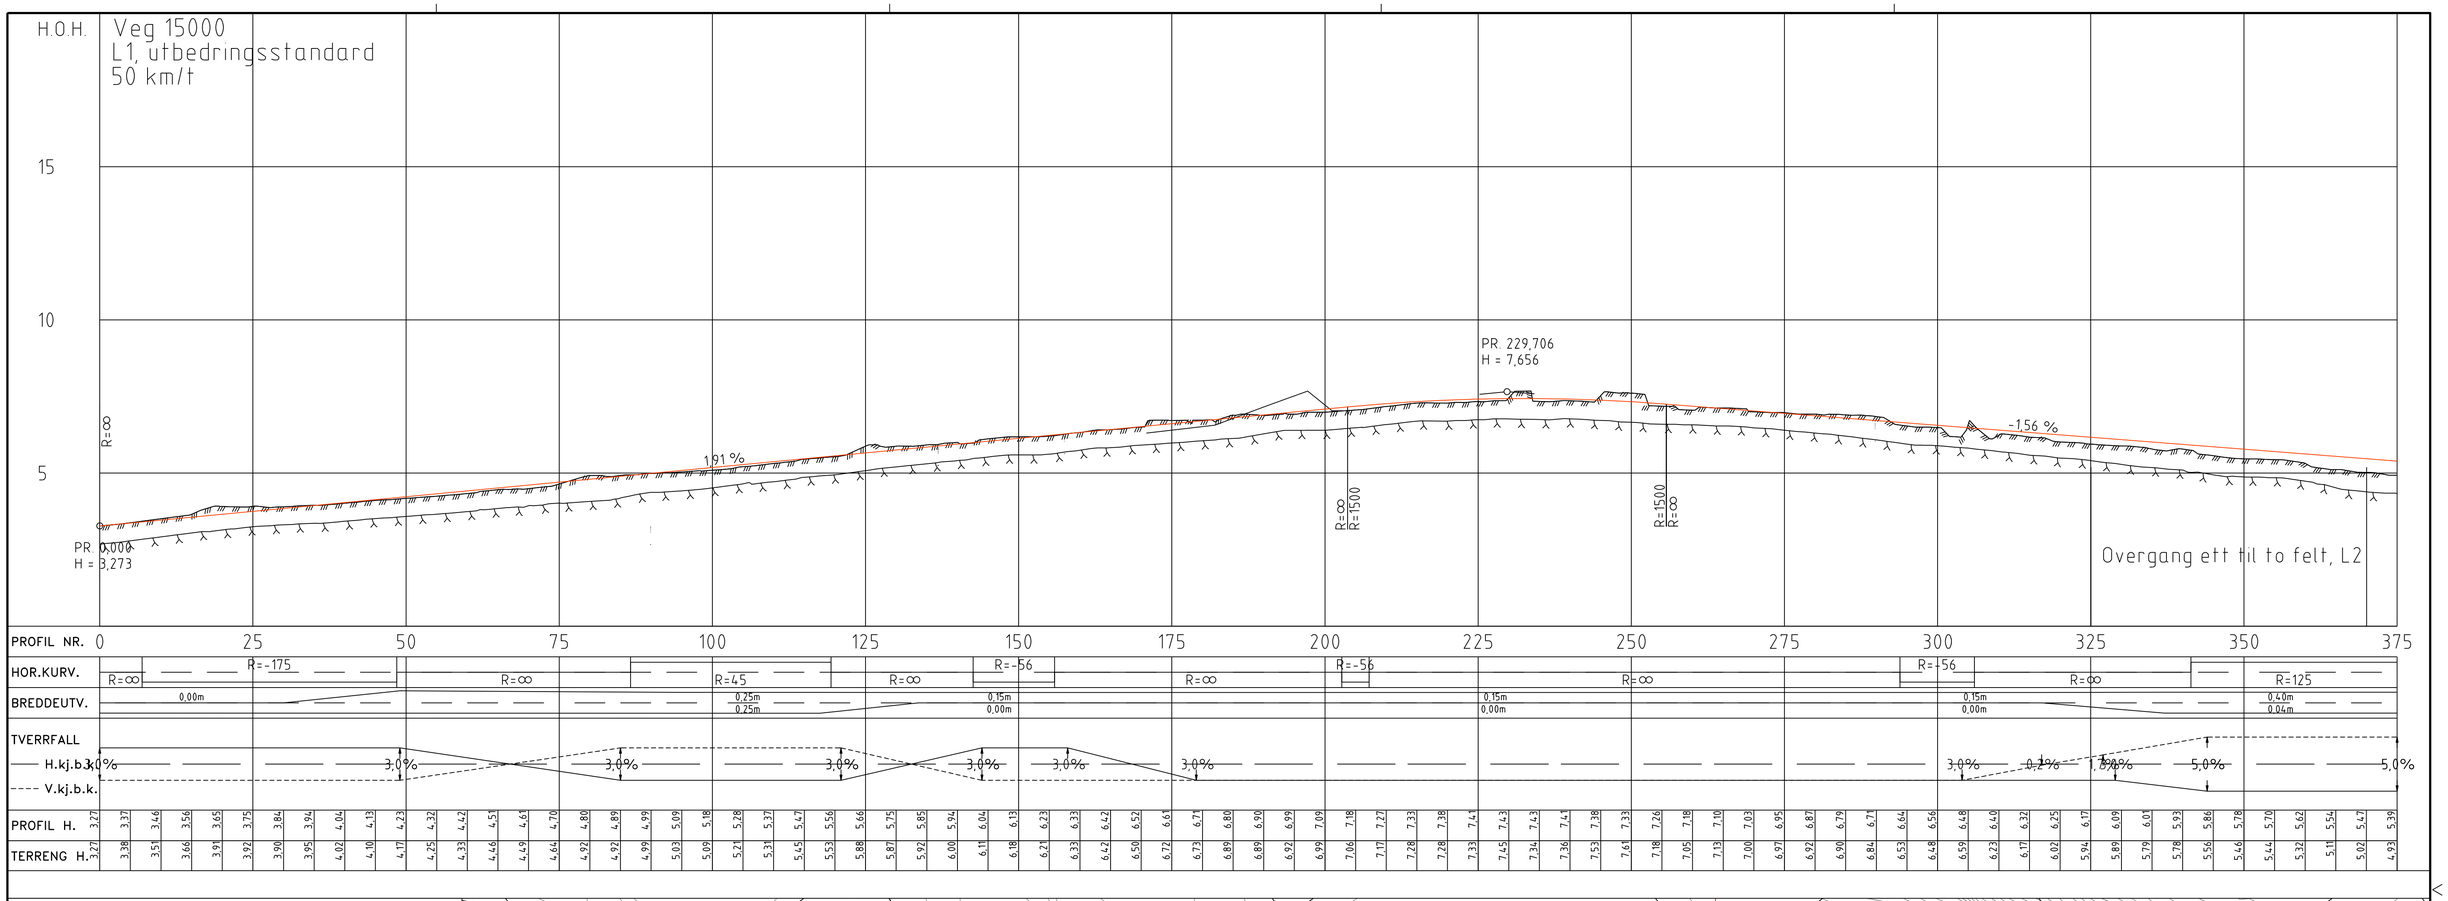
H.O.H.
Veg 15000
L1, utbedringsstandard
50 km/t
15
10
5
R=∞
1,91 %
PR. 0,000
H = 3,273
PR. 229,706
H = 7,656
R=∞
R=1500
R=1500
R=∞
-1,56 %
Overgang ett til to felt, L2
PROFIL NR.
0 25 50 75 100 125 150 175 200 225 250 275 300 325 350 375
HOR.KURV.
R=∞ R=-175 R=∞ R=45 R=∞ R=-56 R=∞ R=-56 R=∞ R=-56 R=∞ R=125
BREDDEUTV.
0,00m 0,25m 0,25m 0,15m 0,00m 0,15m 0,00m 0,15m 0,00m 0,40m 0,04m
TVERRFALL
H.kj.b.k.
V.kj.b.k.
3,0% 3,0% 3,0% 3,0% 3,0% 3,0% 3,0% 0,2% 1,8% 5,0% 5,0%
PROFIL H.
TERRENG H.

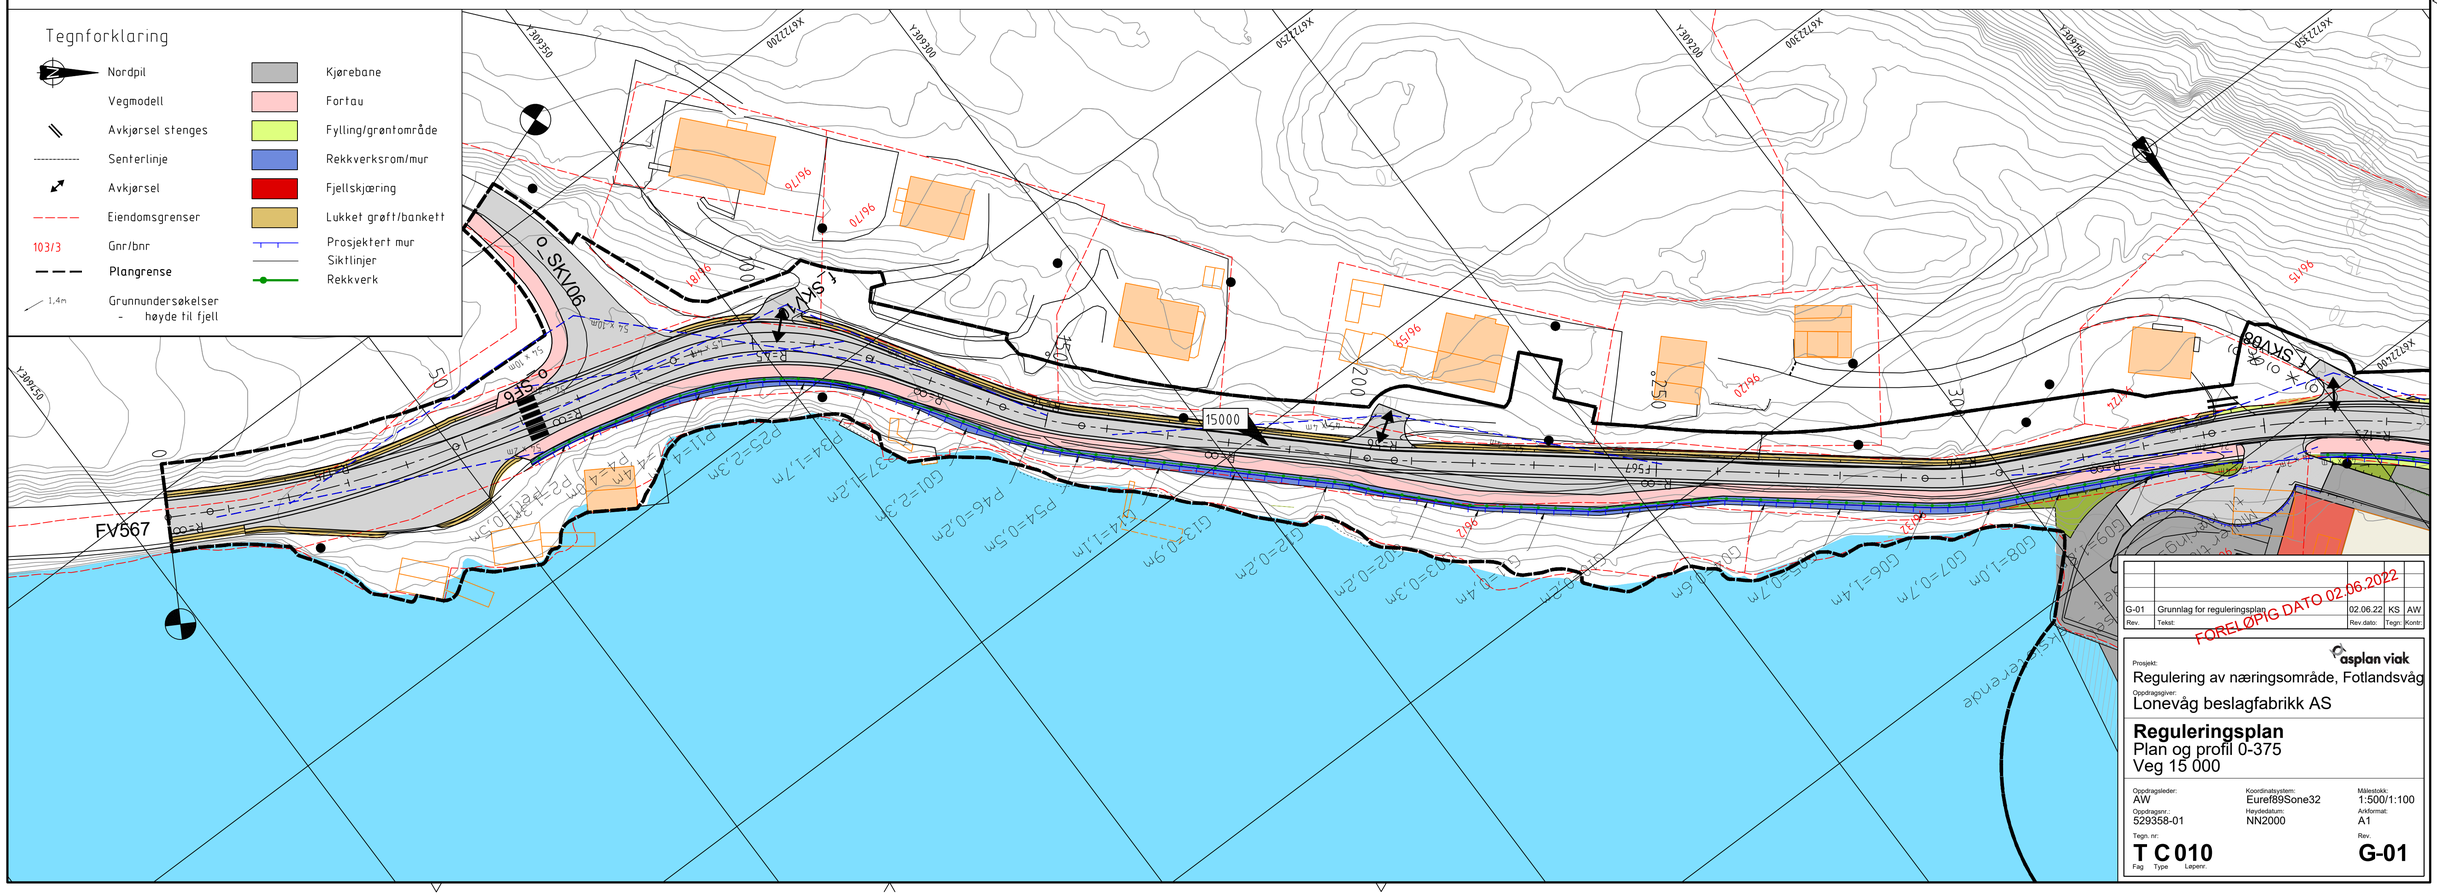
Tegnforklaring
Nordpil
Vegmodell
Avkjørsel stenges
Senterlinje
Avkjørsel
Eiendomsgrenser
103/3 Gnr/bnr
Plangrense
1,4m Grunnundersøkelser - høyde til fjell
Kjørebane
Fortau
Fylling/grøntområde
Rekkverksrom/mur
Fjellskjæring
Lukket grøft/bankett
Prosjektert mur
Siktlinjer
Rekkverk
SKV06
SKV7
SKV6
FV567
15000
G01=2,3m
G02=0,2m
G03=0,3m
G04=0,4m
G05=0,6m
G06=0,7m
G07=0,7m
G08=1,0m
G09=1,4m
G13=0,9m
G14=1,1m
G37=1,2m
P34=1,7m
P35=2,3m
P46=0,2m
P54=0,5m
P11=4,4m
P2=Fjellbolt
G-01 Grunnlag for reguleringsplan 02.06.22 KS AW
Rev. Tekst: Rev.dato: Tegn: Kontr:
FORELØPIG DATO 02.06.2022
asplan viak
Prosjekt:
Regulering av næringsområde, Fotlandsvåg
Oppdragsgiver:
Lonevåg beslagfabrikk AS
Reguleringsplan
Plan og profil 0-375
Veg 15 000
Oppdragsleder: AW
Koordinatsystem: Euref89Sone32
Målestokk: 1:500/1:100
Oppdragsnr.: 529358-01
Høydedatum: NN2000
Arkformat: A1
Tegn. nr: T C 010
Fag Type Løpenr.
Rev. G-01