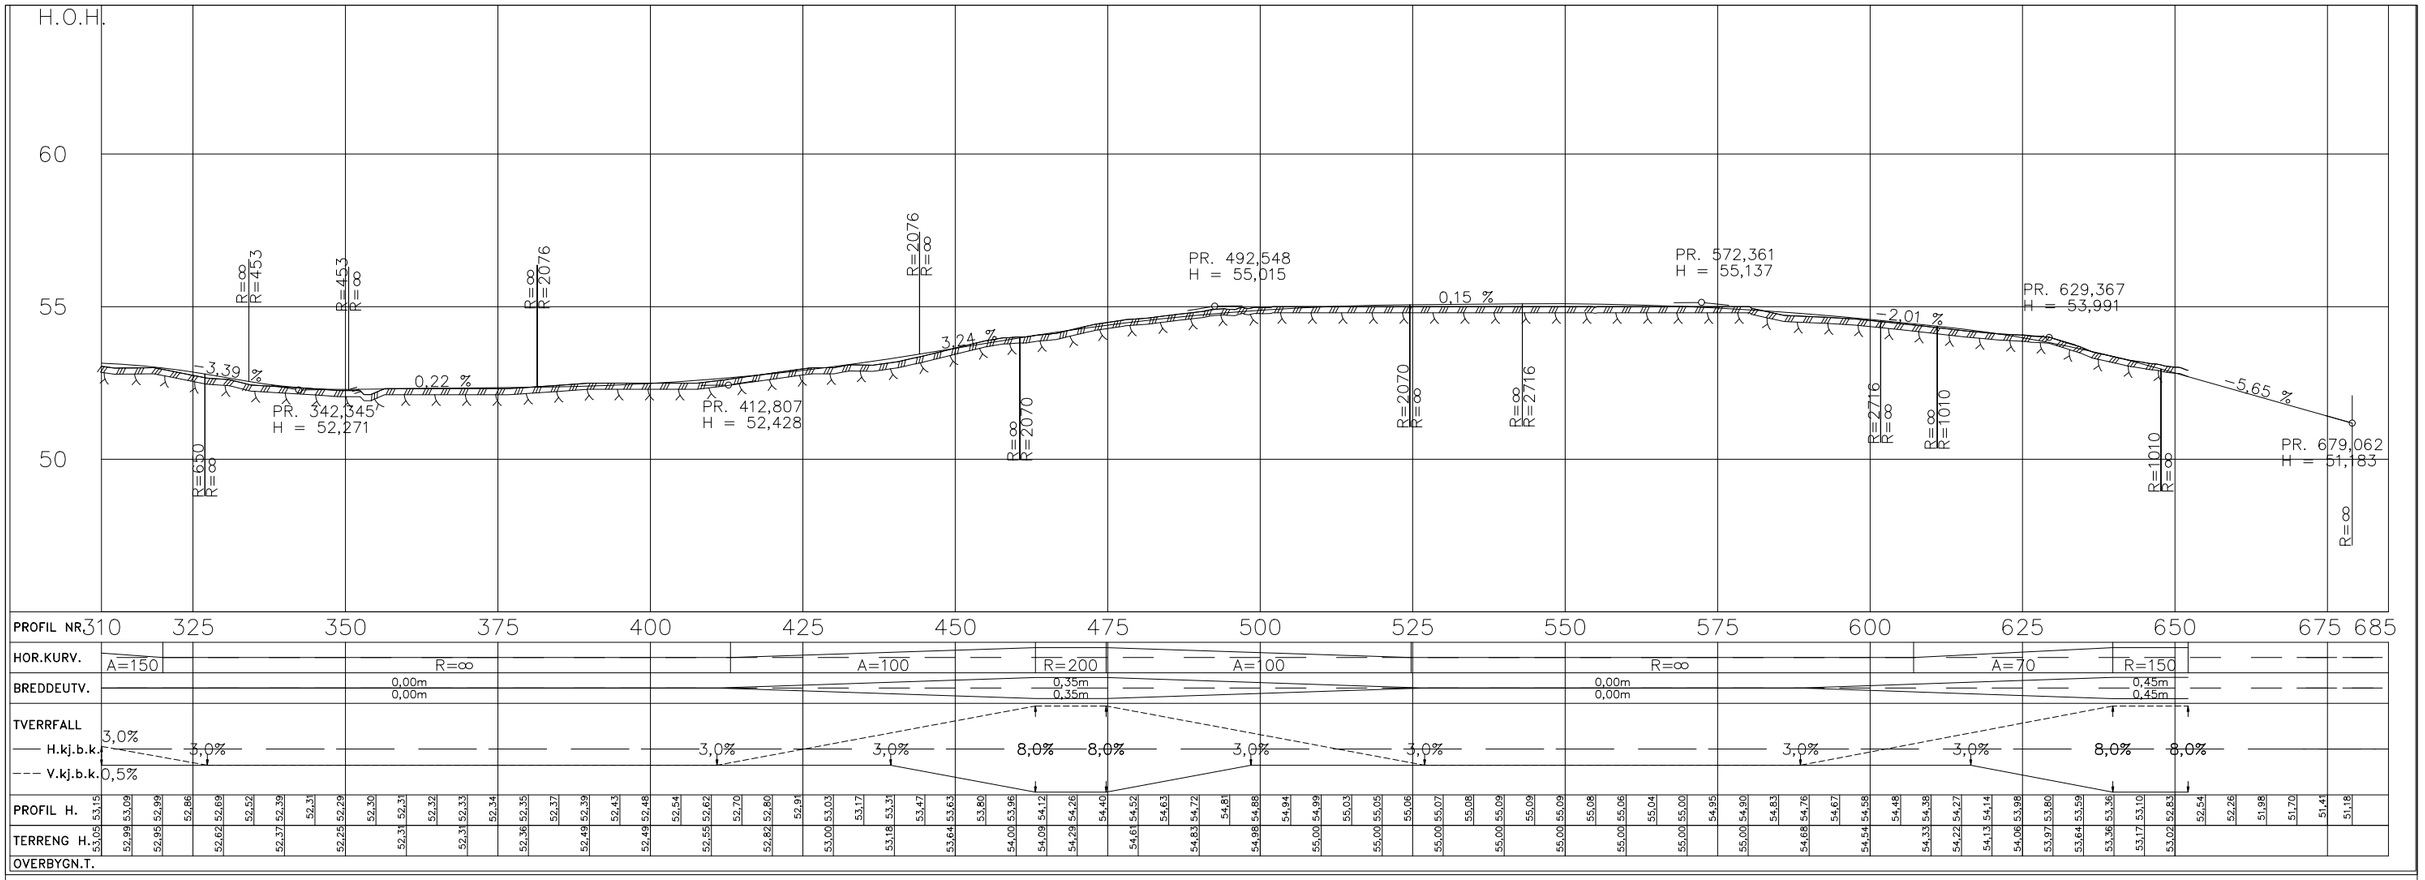

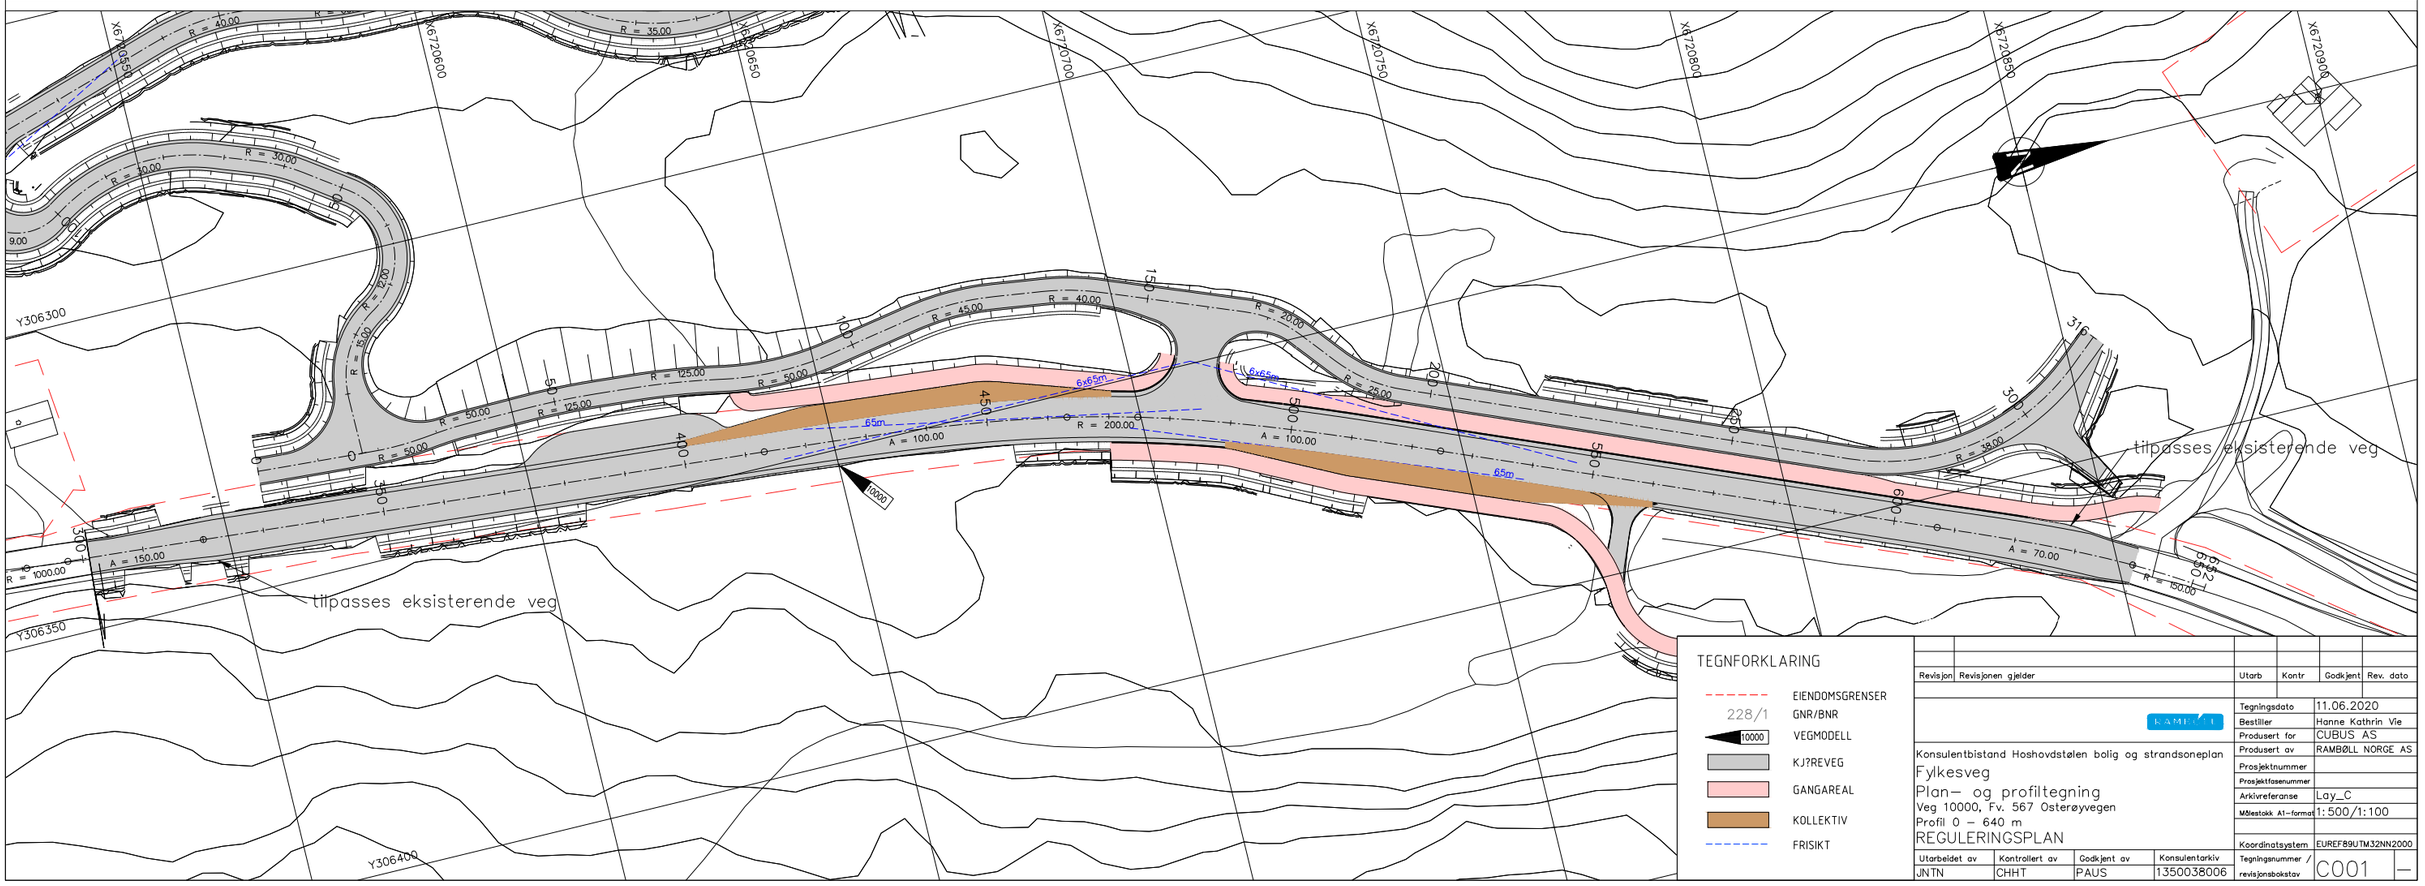

Revisjon	Revisjonen gjelder	Utarb	Kontr	Godkjent	Rev. dato

RAMBØLL

Konsulentbistand Hoshovdstølen bolig og strandsoneplan

Fylkesveg

Plan– og profiltegning

Veg 10000, Fv. 567 Osterøyvegen

Profil 0 – 640 m

REGULERINGSPLAN

Tegningsdato	11.06.2020
Bestiller	Hanne Kathrin Vie
Produsert for	CUBUS AS
Produsert av	RAMBØLL NORGE AS
Prosjektnummer	
Prosjektfasenummer	
Arkivreferanse	Lay_C
Målestokk A1-format	1:500/1:100
Koordinatsystem	EUREF89UTM32NN2000
Tegningsnummer / revisjonsbokstav	C001 —

Utarbeidet av	Kontrollert av	Godkjent av	Konsulentarkiv
JNTN	CHHT	PAUS	1350038006

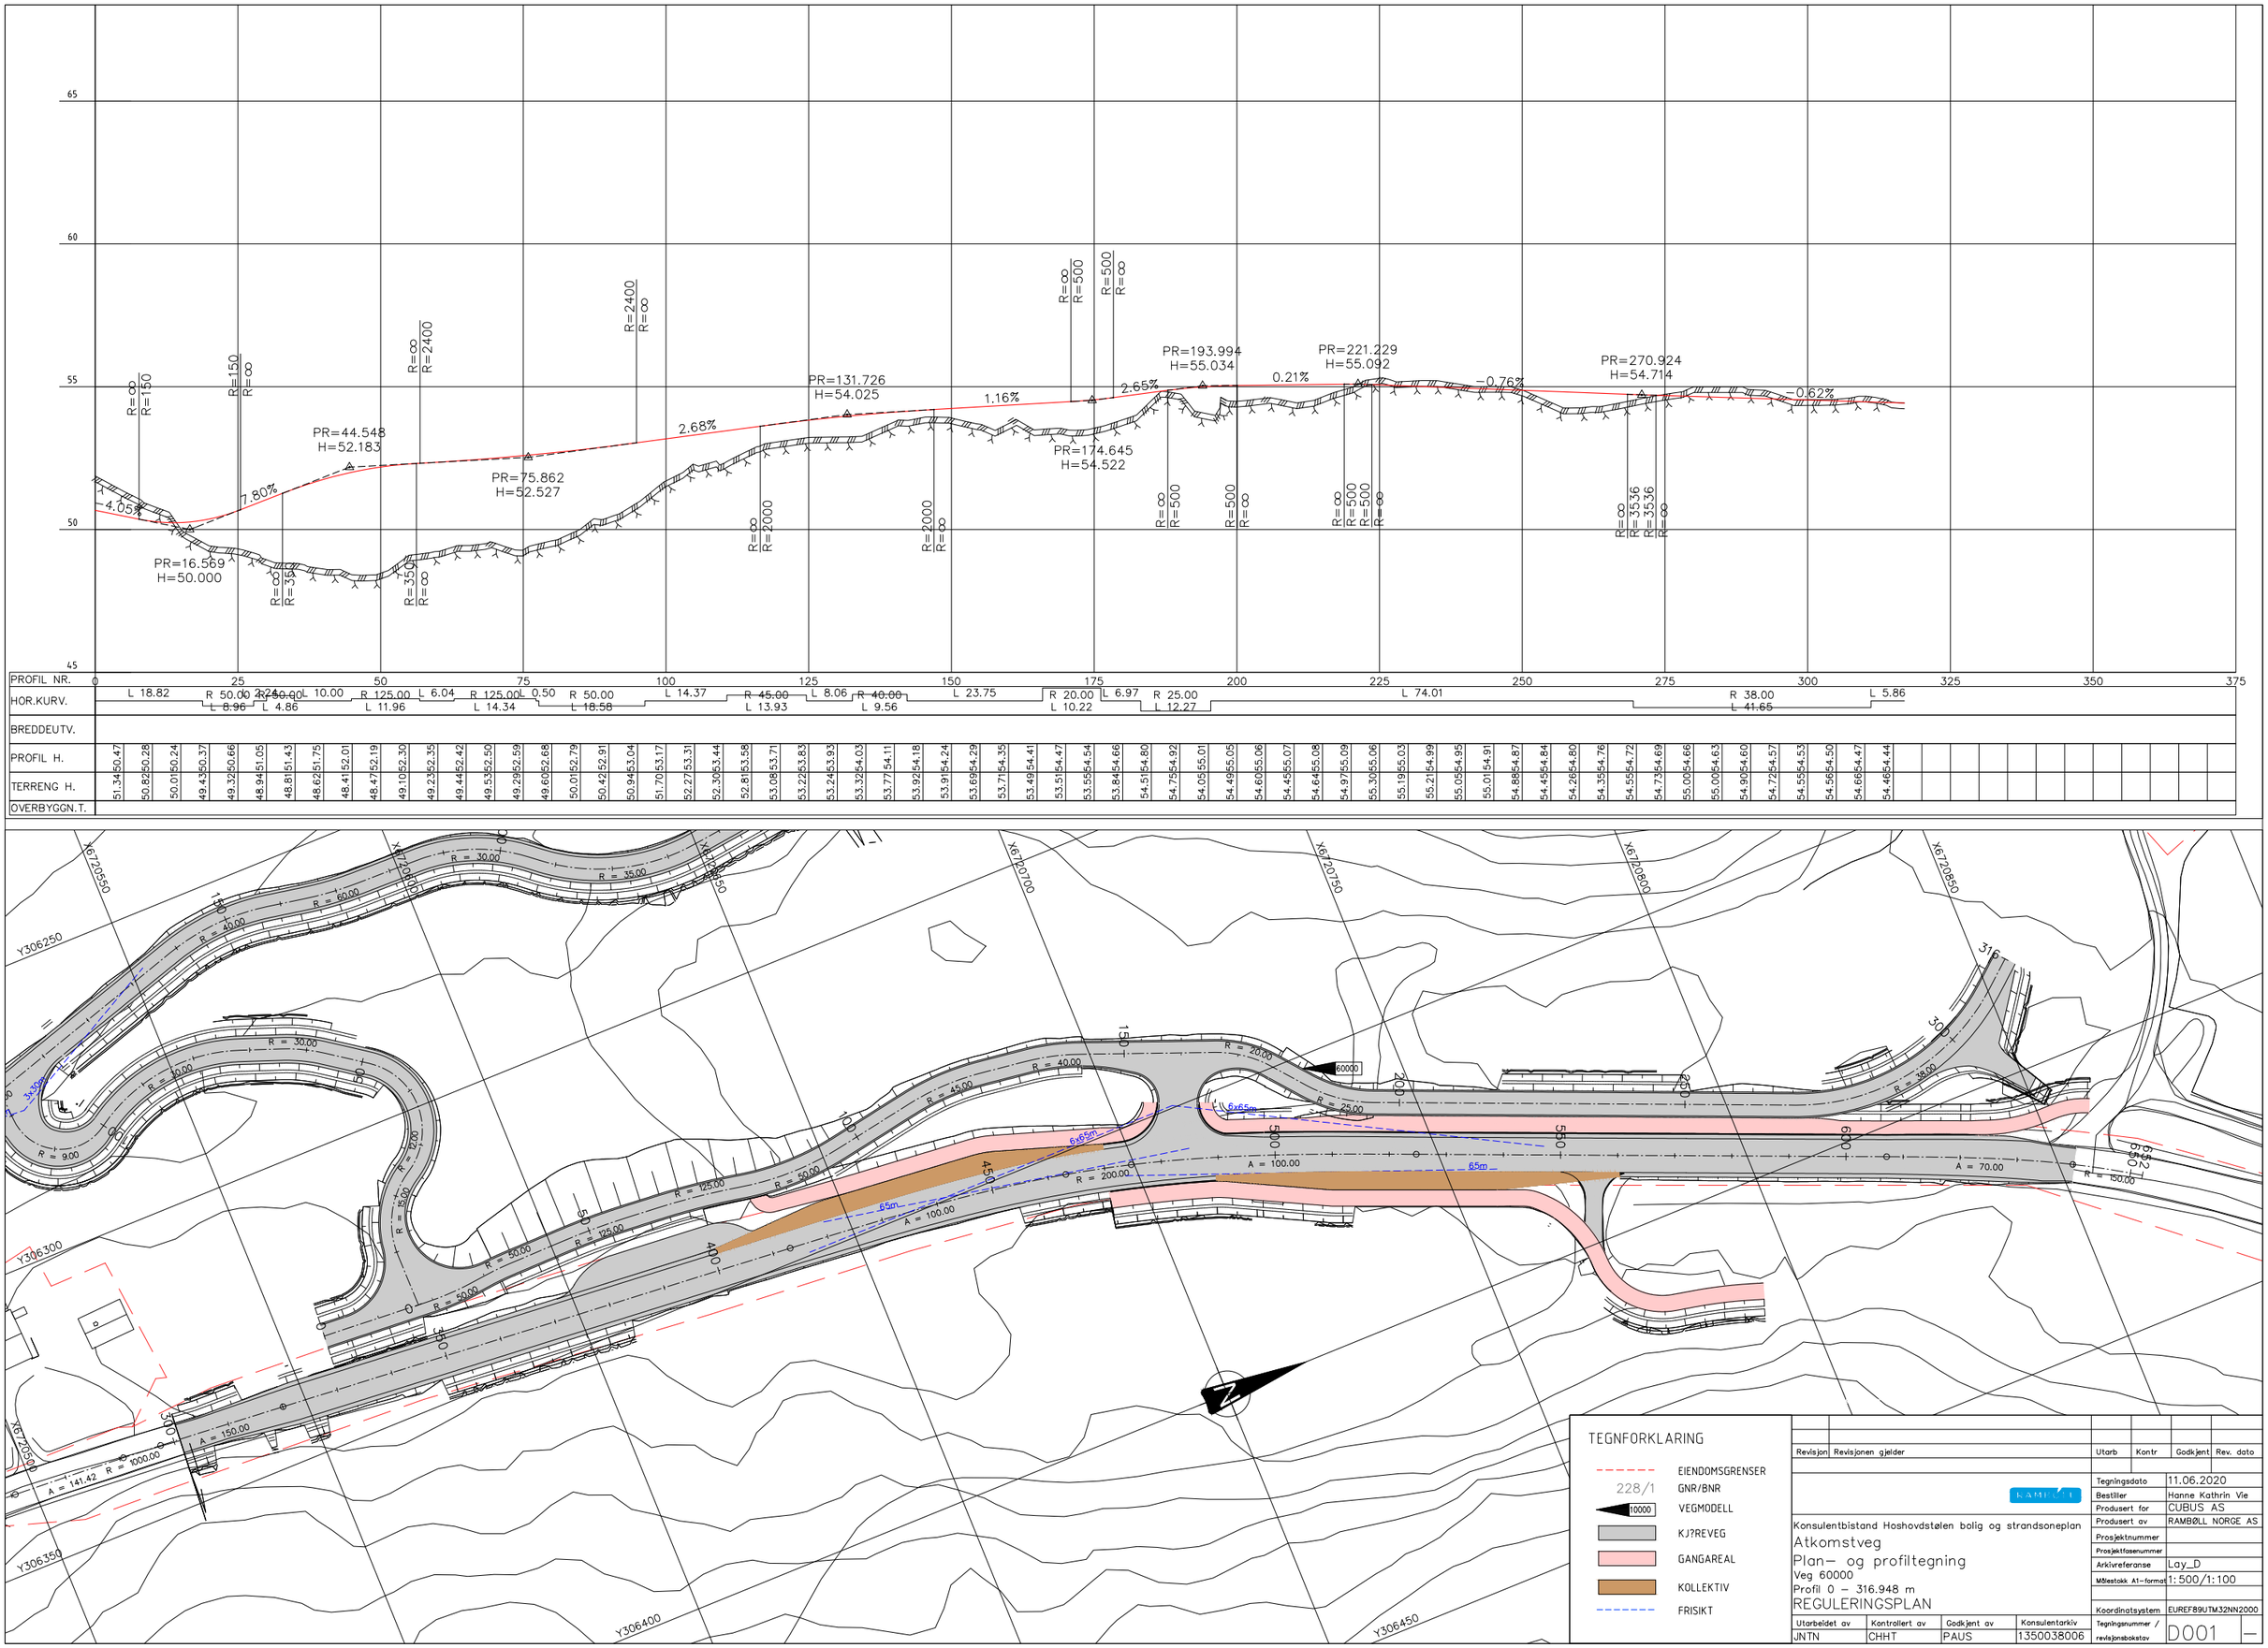
PR=16.569
H=50.000
PR=44.548
H=52.183
PR=75.862
H=52.527
PR=131.726
H=54.025
PR=174.645
H=54.522
PR=193.994
H=55.034
PR=221.229
H=55.092
PR=270.924
H=54.714
-4.05%
7.80%
2.68%
1.16%
2.65%
0.21%
-0.76%
-0.62%
PROFIL NR.
HOR.KURV.
BREDDEUTV.
PROFIL H.
TERRENG H.
OVERBYGGN.T.
TEGNFORKLARING
EIENDOMSGRENSER
228/1 GNR/BNR
VEGMODELL
KJ?REVEG
GANGAREAL
KOLLEKTIV
FRISIKT
Revisjon
Revisjonen gjelder
Utarb
Kontr
Godkjent
Rev. dato
Tegningsdato 11.06.2020
Bestiller Hanne Kathrin Vie
Produsert for CUBUS AS
Produsert av RAMBØLL NORGE AS
Prosjektnummer
Prosjektfasenummer
Arkivreferanse Lay_D
Målestokk A1-format 1:500/1:100
Koordinatsystem EUREF89UTM32NN2000
Konsulentbistand Hoshovdstølen bolig og strandsoneplan
Atkomstveg
Plan- og profiltegning
Veg 60000
Profil 0 - 316.948 m
REGULERINGSPLAN
Utarbeidet av JNTN
Kontrollert av CHHT
Godkjent av PAUS
Konsulentarkiv 1350038006
Tegningsnummer / revisjonsbokstav D001 —

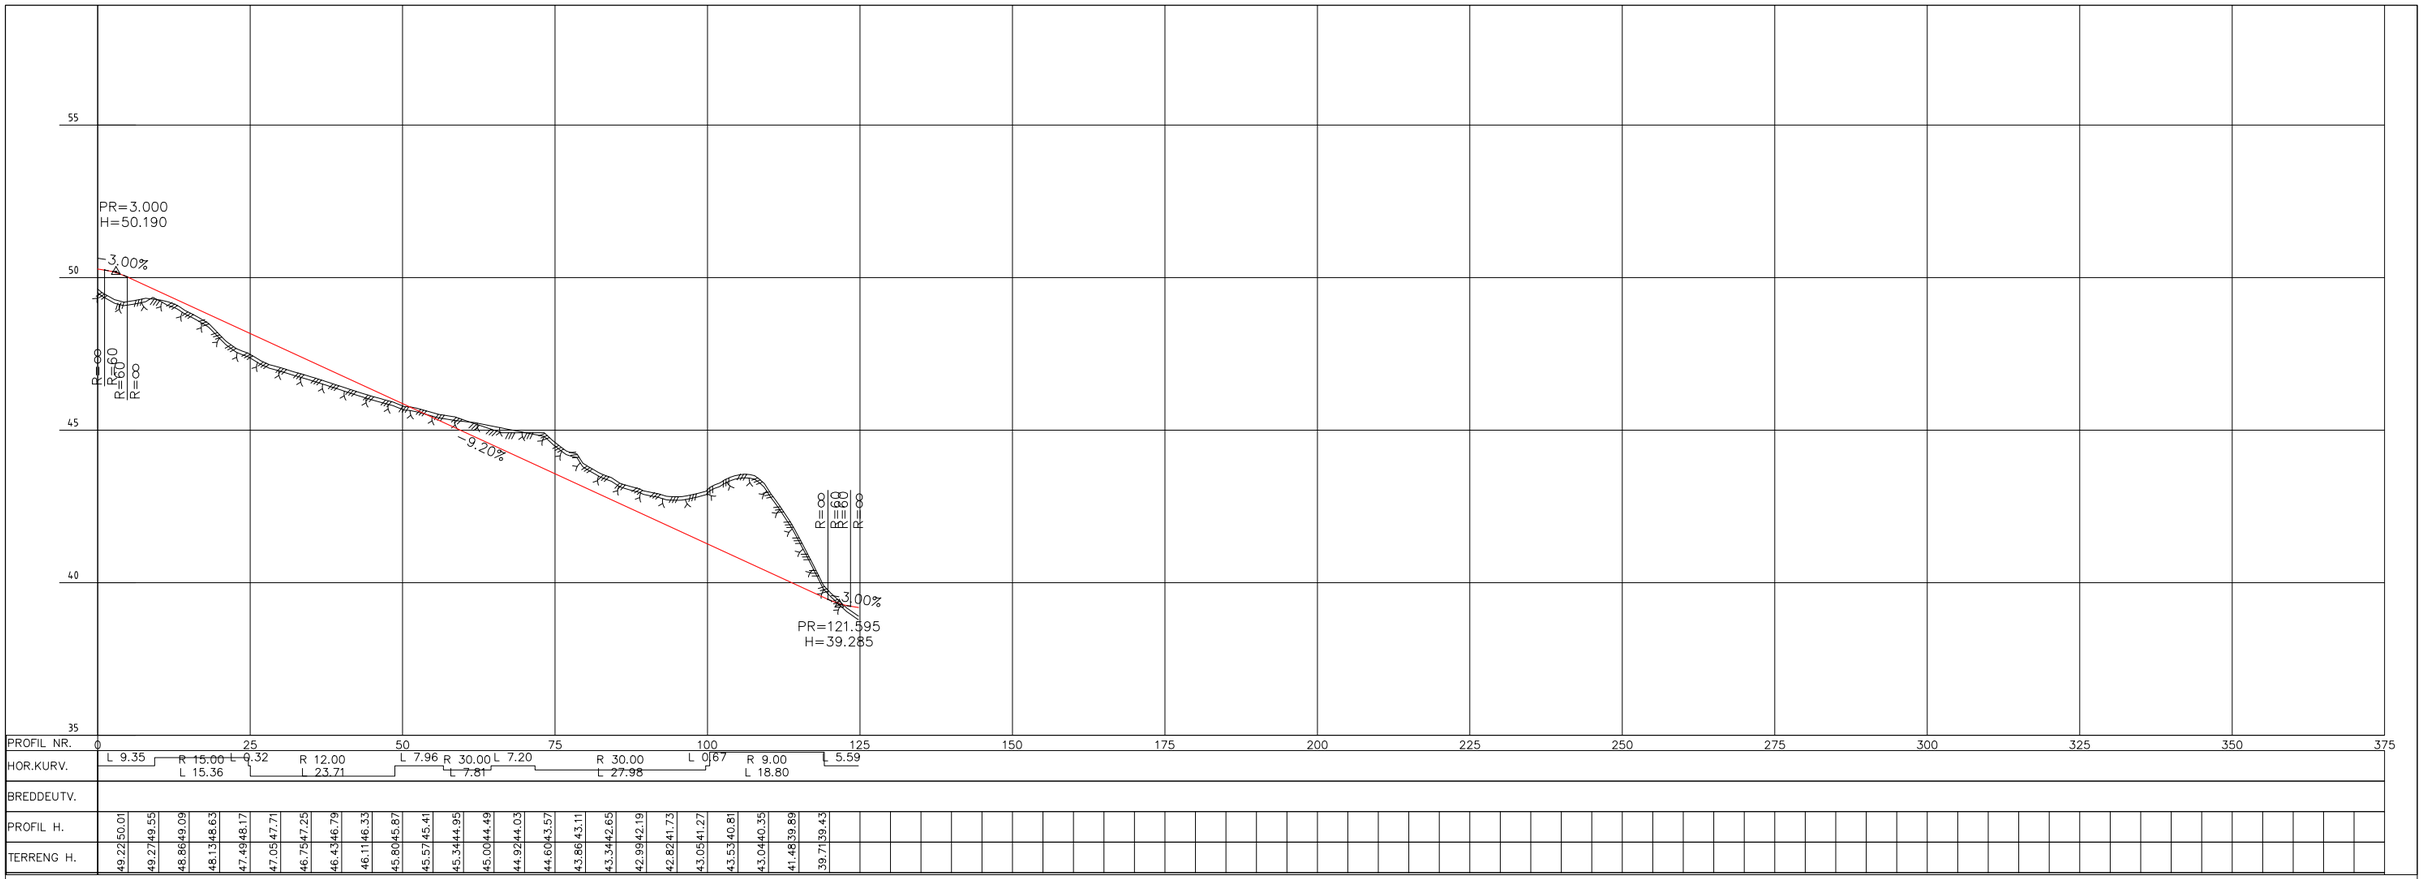

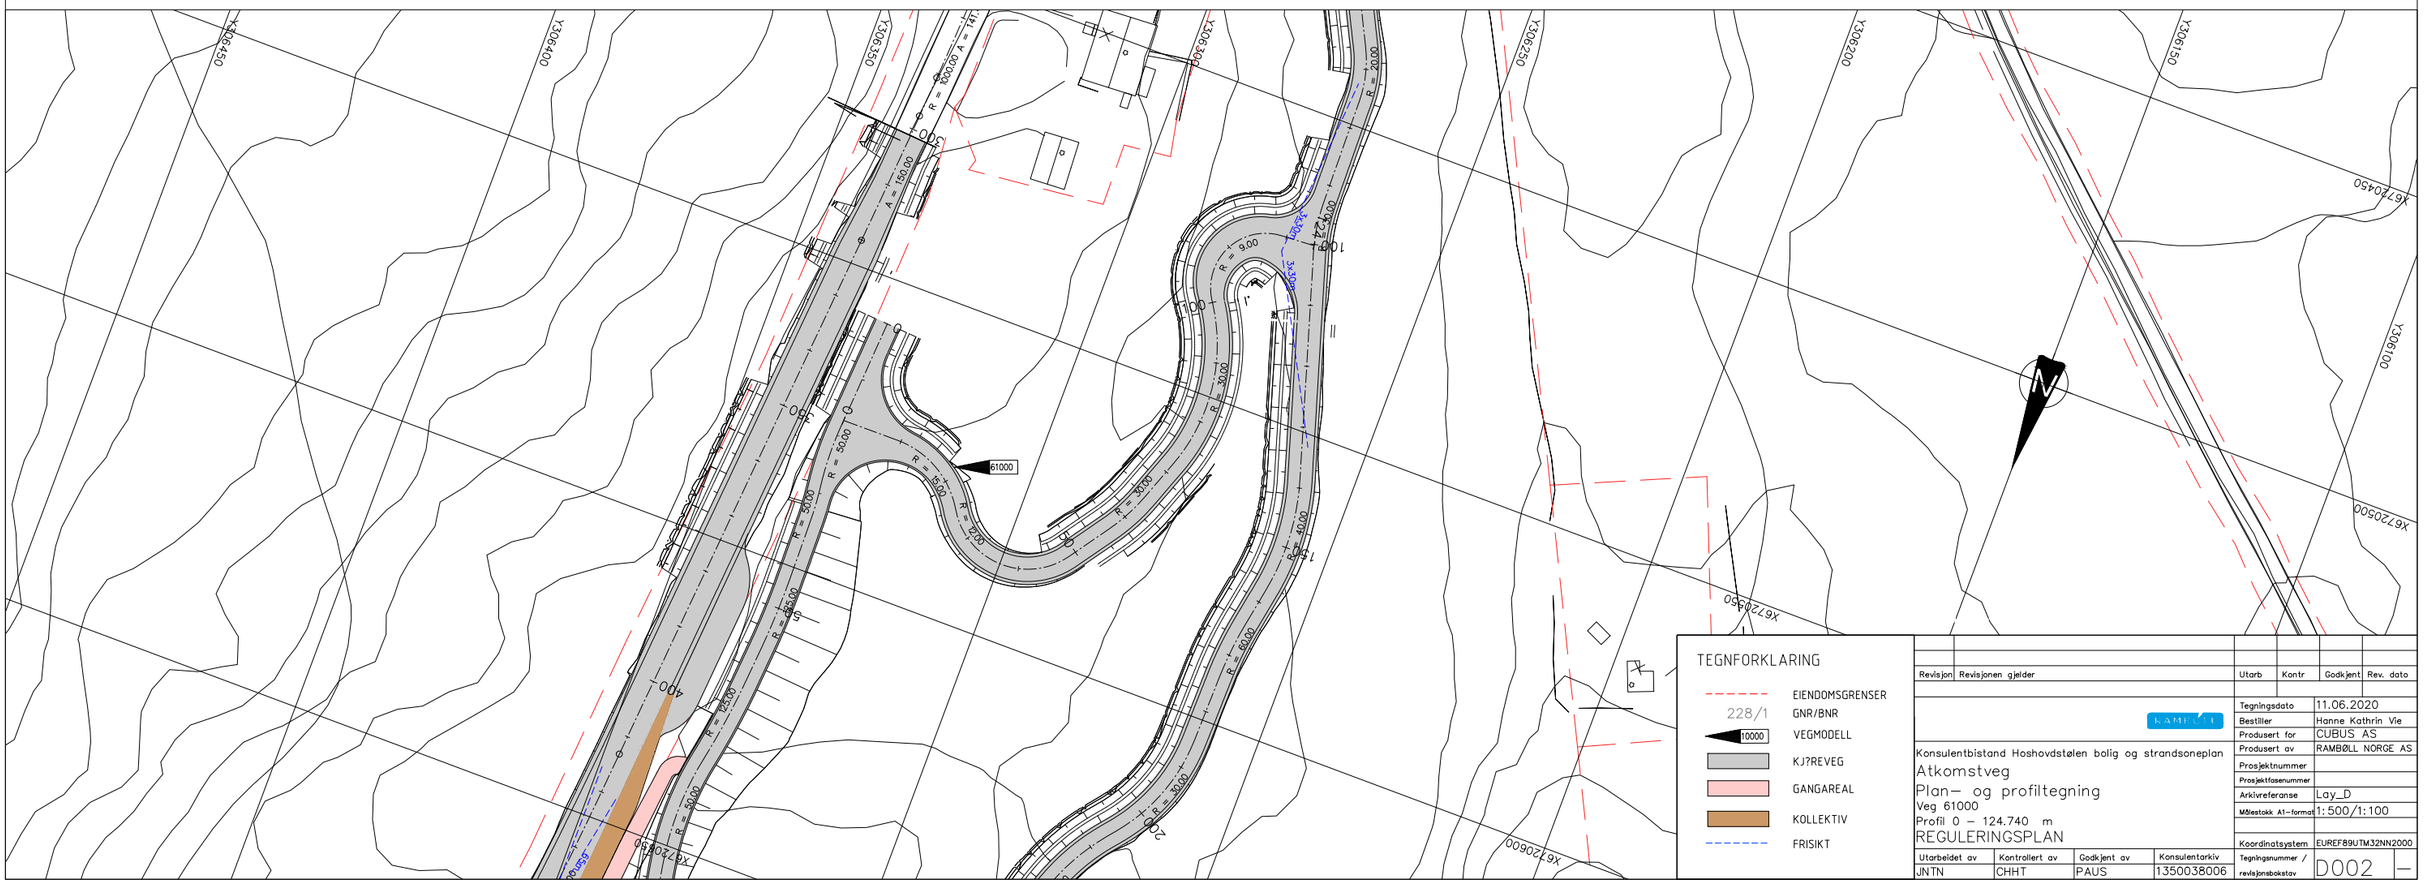

Revisjon	Revisjonen gjelder	Utarb	Kontr	Godkjent	Rev. dato

Tegningsdato	11.06.2020
Bestiller	Hanne Kathrin Vie
Produsert for	CUBUS AS
Produsert av	RAMBØLL NORGE AS
Prosjektnummer	
Prosjektfasenummer	
Arkivreferanse	Lay_D
Målestokk A1-format	1:500/1:100
Koordinatsystem	EUREF89UTM32NN2000
Tegningsnummer / revisjonsbokstav	D002 —

Konsulentbistand Hoshovdstølen bolig og strandsoneplan

Atkomstveg

Plan– og profiltegning

Veg 61000

Profil 0 – 124.740 m

REGULERINGSPLAN

Utarbeidet av	Kontrollert av	Godkjent av	Konsulentarkiv
JNTN	CHHT	PAUS	1350038006

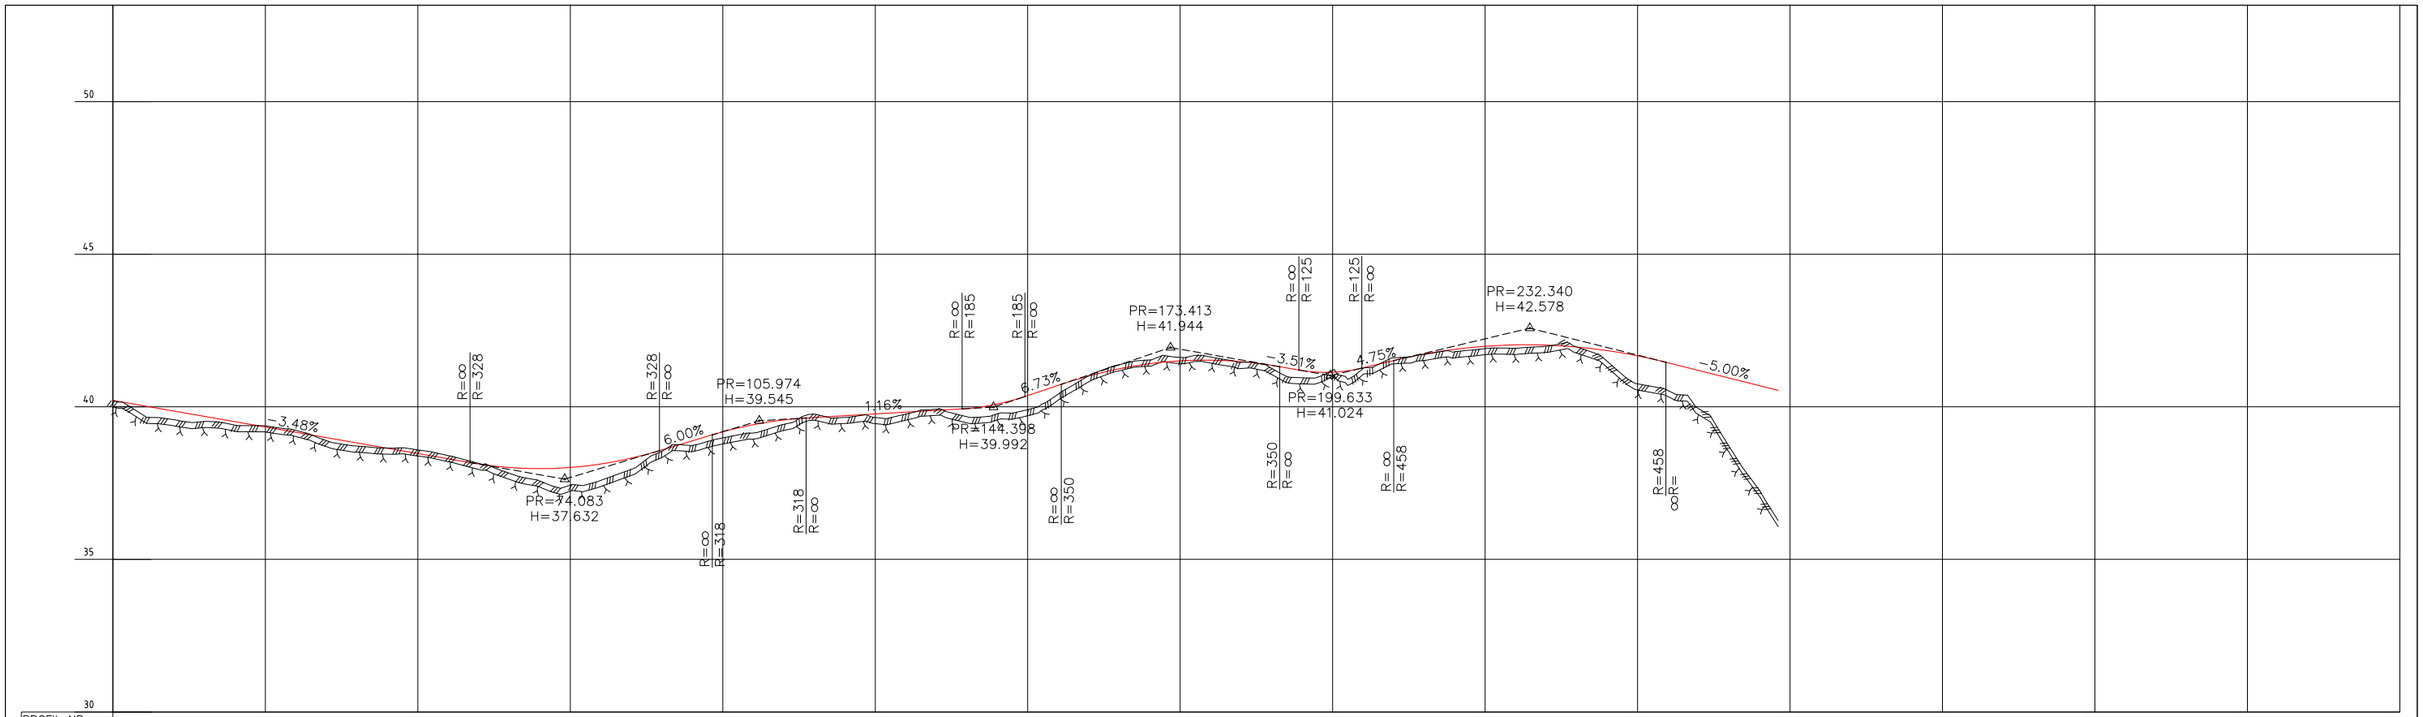

PROFIL NR.	0	25	50	75	100	125	150	175	200	225	250	275	300	325	350	375
HOR.KURV.	L 8.75 R 30.00 L 5.31	L 52.23	R 20.00 L 8.97	L 17.74 R 30.00 L 8.37	L 37.22	R 40.00 L 19.14	L 6.57 R 60.00 L 9.67	L 11.06	R 30.00 L 20.07	L 1.83 R 35.00 L 28.44	L 37.69					
BREDDEUTV.																
PROFIL H.	39.72	40.04	39.58	39.86	39.52	39.69	39.40	39.51	39.38	39.34	39.23	39.17	38.90	38.99	38.71	38.82
	38.65	38.64	38.59	38.47	38.40	38.30	38.15	38.13	37.82	38.01	37.57	37.97	37.44	38.01	37.59	38.13
	37.95	38.32	38.54	38.59	38.73	38.89	38.98	39.18	39.14	39.42	39.43	39.57	39.76	39.65	39.76	39.65
	39.65	39.77	39.76	39.82	39.92	39.88	39.68	39.94	39.77	40.09	39.91	40.37	40.42	40.71	41.02	41.01
	41.38	41.25	41.54	41.41	41.62	41.51	41.63	41.53	41.46	41.48	41.26	41.36	40.95	41.19	41.20	41.13
	41.26	41.28	41.61	41.52	41.72	41.73	41.80	41.88	41.91	41.98	41.92	42.03	41.99	42.02	41.96	41.96
	41.49	41.84	40.75	41.67	40.53	41.44	39.94	41.19	38.71	40.94	37.27	40.69				
TERRENG H.	39.72	40.04	39.58	39.86	39.52	39.69	39.40	39.51	39.38	39.34	39.23	39.17	38.90	38.99	38.71	38.82
	38.65	38.64	38.59	38.47	38.40	38.30	38.15	38.13	37.82	38.01	37.57	37.97	37.44	38.01	37.59	38.13
	37.95	38.32	38.54	38.59	38.73	38.89	38.98	39.18	39.14	39.42	39.43	39.57	39.76	39.65	39.76	39.65
	39.65	39.77	39.76	39.82	39.92	39.88	39.68	39.94	39.77	40.09	39.91	40.37	40.42	40.71	41.02	41.01
	41.38	41.25	41.54	41.41	41.62	41.51	41.63	41.53	41.46	41.48	41.26	41.36	40.95	41.19	41.20	41.13
	41.26	41.28	41.61	41.52	41.72	41.73	41.80	41.88	41.91	41.98	41.92	42.03	41.99	42.02	41.96	41.96
	41.49	41.84	40.75	41.67	40.53	41.44	39.94	41.19	38.71	40.94	37.27	40.69				
OVERBYGGN.T.																

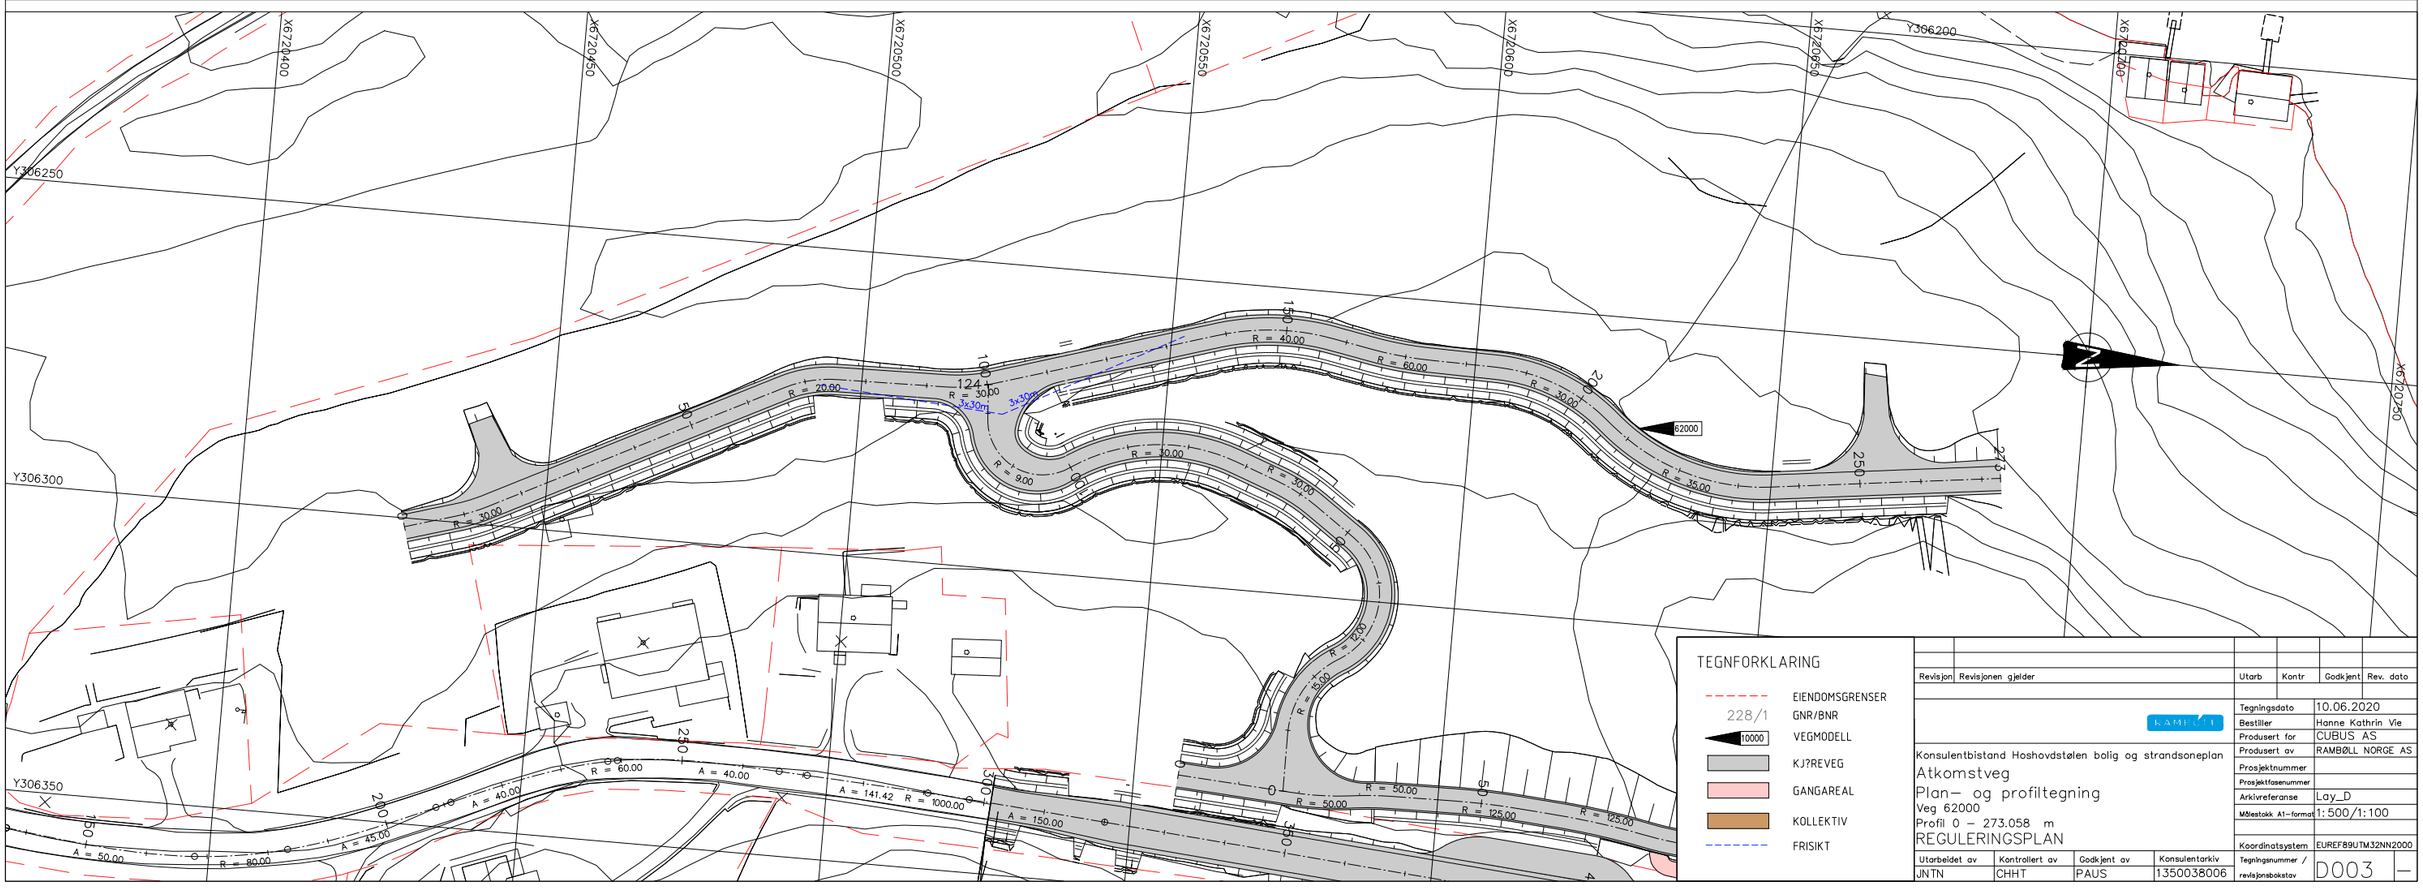

Revisjon	Revisjonen gjelder	Utarb	Kontr	Godkjent	Rev. dato

RAMBØLL

Konsulentbistand Hoshovdstølen bolig og strandsoneplan

Atkomstveg

Plan– og profiltegning

Veg 62000

Profil 0 – 273.058 m

REGULERINGSPLAN

Tegningsdato	10.06.2020
Bestiller	Hanne Kathrin Vie
Produsert for	CUBUS AS
Produsert av	RAMBØLL NORGE AS
Prosjektnummer	
Prosjektfasenummer	
Arkivreferanse	Lay_D
Målestokk A1-format	1:500/1:100
Koordinatsystem	EUREF89UTM32NN2000
Tegningsnummer / revisjonsbokstav	D003 —

Utarbeidet av	Kontrollert av	Godkjent av	Konsulentarkiv
JNTN	CHHT	PAUS	1350038006