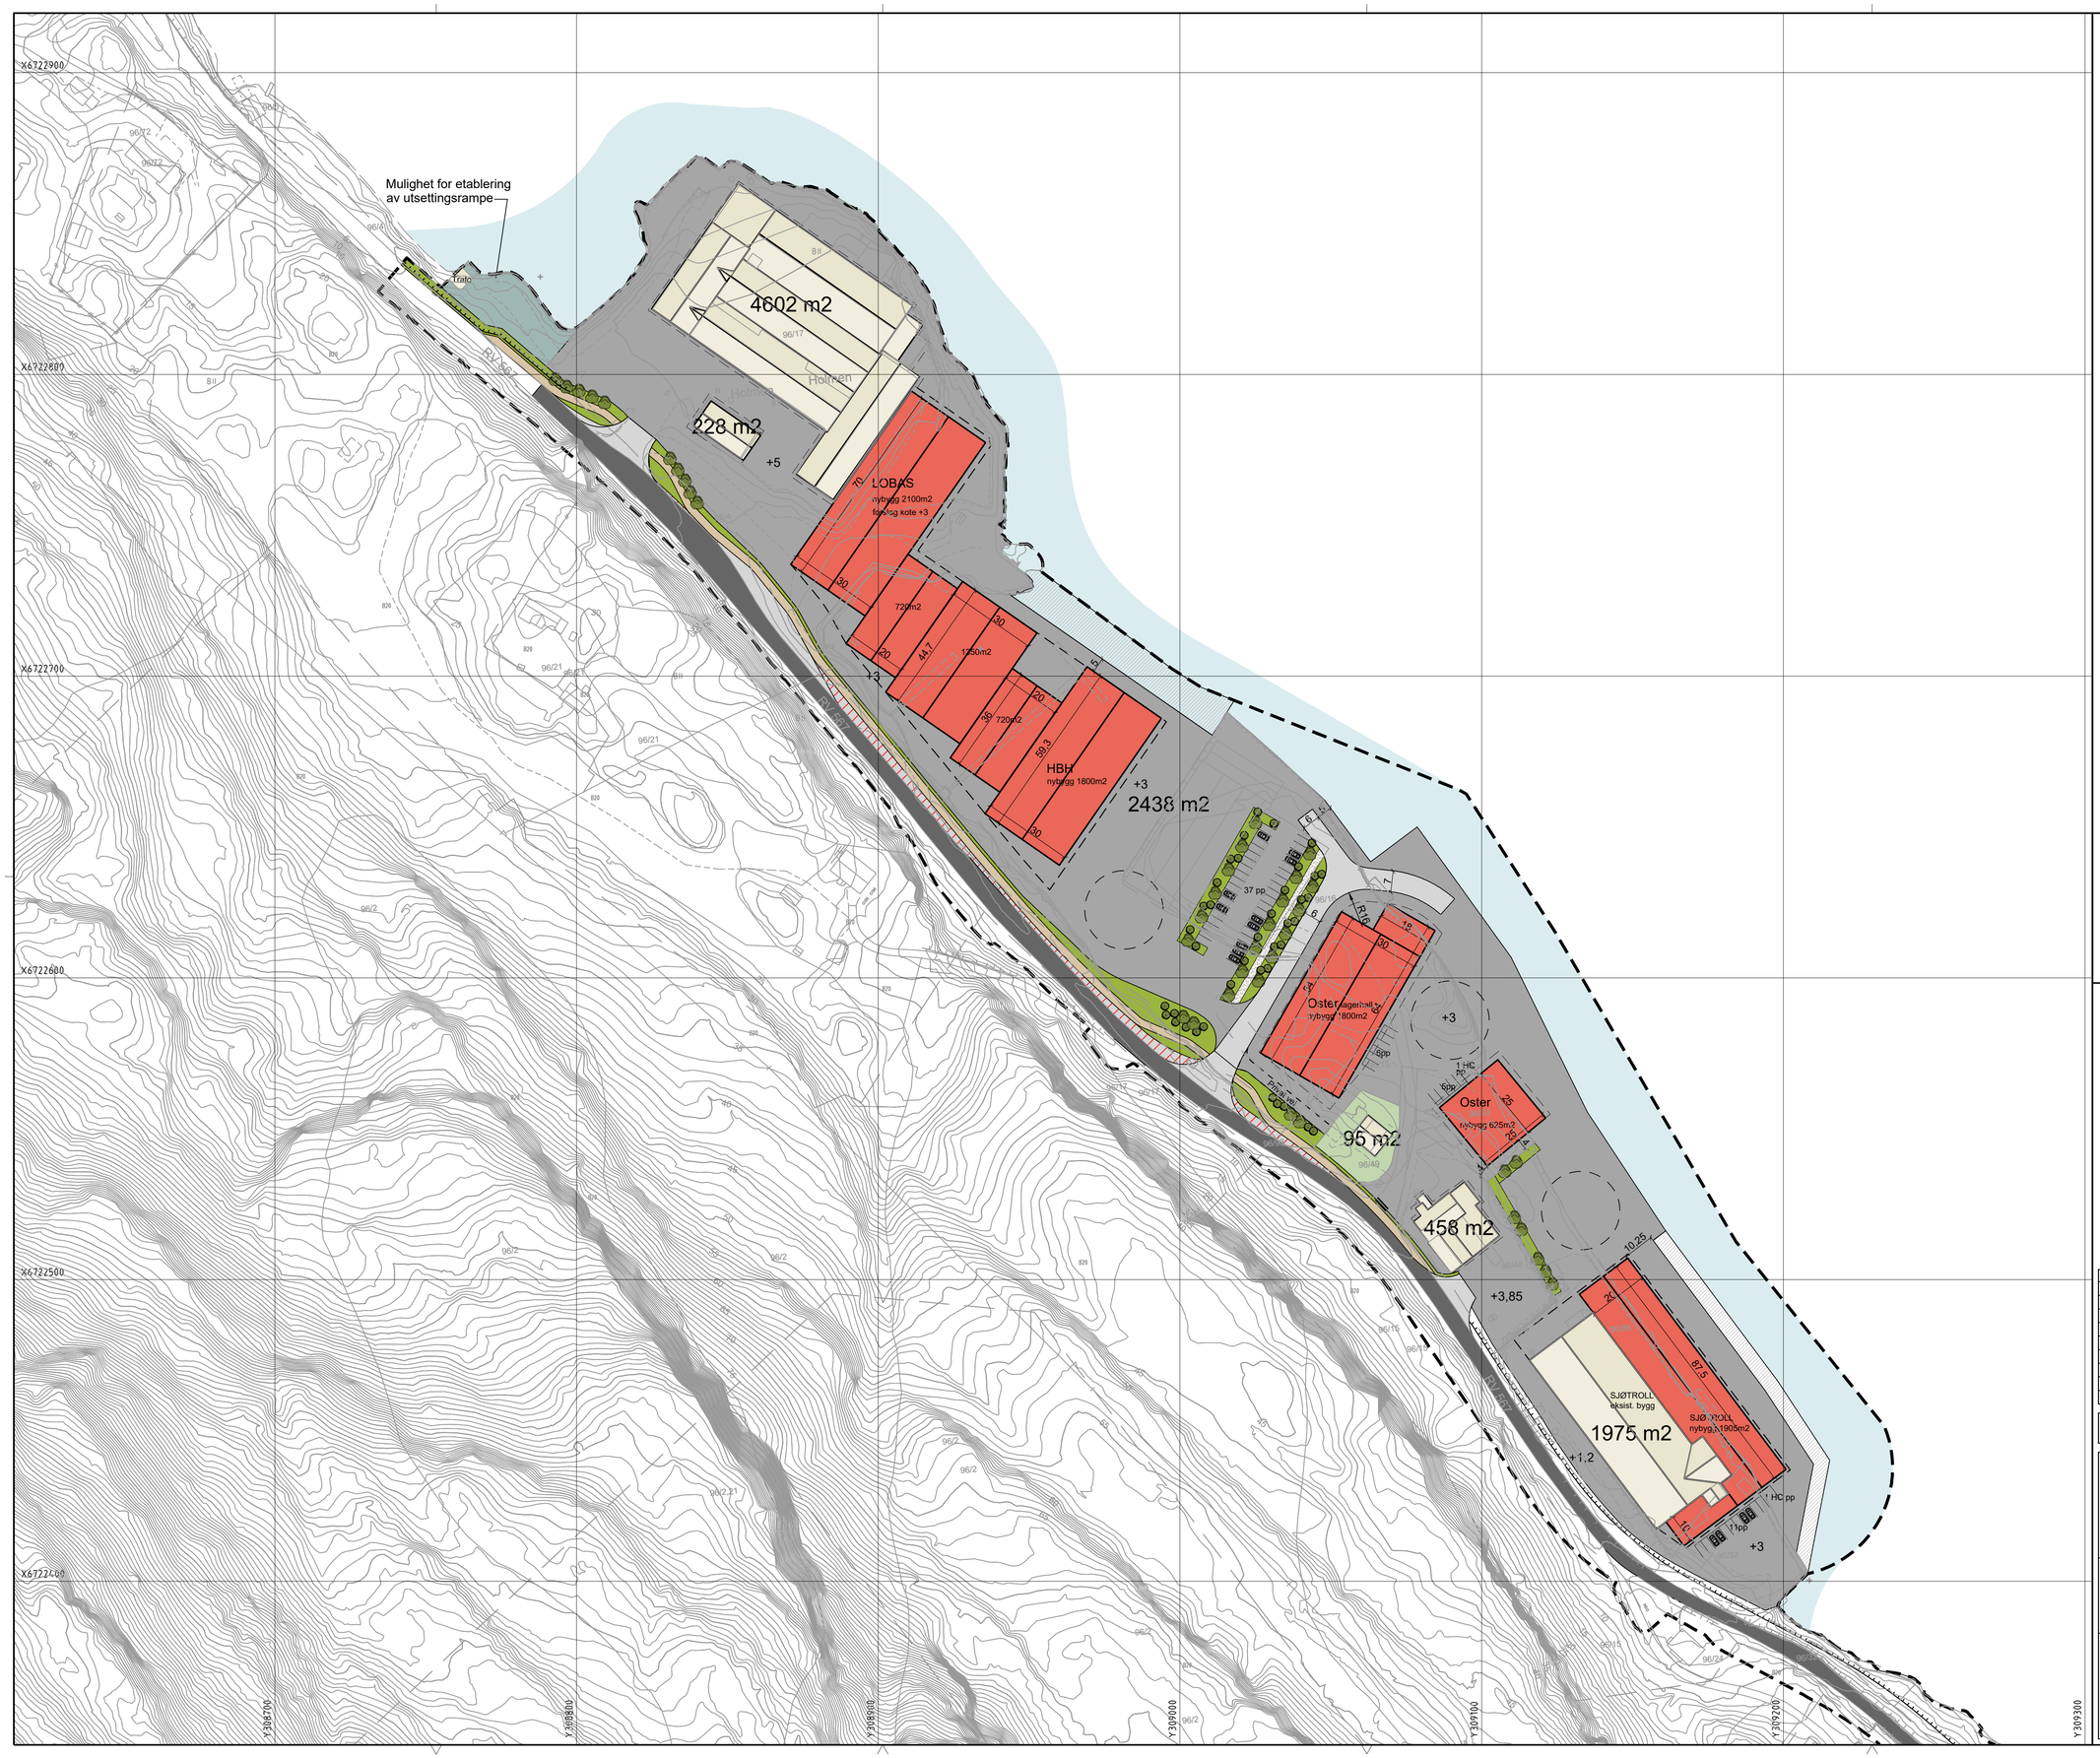

TEGNFORKLARING

- Planavgrensing
- Bygg, eksisterende
- Bygg, nytt
- Fortau
- Veg, ny
- Oppfylt/planert areal
- Veg, eksist.
- Plasser
- Område for opptak og utsetting av båter
- Grus
- Steinsatt fylling
- Vegetasjon
- Privat hage
- Nye trær
- Byggegrense
- +29,0 Nye punkthøyde
- –38– Nye koter
- + 32,5 / 32 Eksist. punkthøyder / koter
- Murer
- Inngang
- Bom

FORELØPIG DATO
25.08.2020

Rev.	Tekst:	Rev.dato:	Tegn:	Kontr
-01	Til reguleringsplan	28.08.20	EO	AW

Til reguleringsplan 4630_2013004

asplan viak

Prosjekt:
Holmane næring, Fotlandsvåg

Oppdragsgiver:
Lonevåg beslagsfabrikk AS

Illustrasjonsplan

Næringsområde med nytt fortau

Oppdragsleder:	Koordinatsystem:	Målestokk:
AW	Utm32_Euref89	1:1000
Oppdragsnr.:	Høydedatum:	Arkformat:
529358	NN1954	A1

Tegn. nr: L B 003 -01
Fag Type Elg. Løpenr. Rev.