


PROFIL NR.	0	25	50	75	100	125	150	175	200	225	250	275	300	325	350	375
HOR. KURV.	R=∞	R=-175	A=66,144	R=∞	A=22,913	R=52,5	A=22,913	R=∞	A=54,772	R=-200	A=54,772	R=∞	A=56,125	R=-175	A=56,125	R=∞
BREDDDEUTV.		0,30m 0,30m			0,50m 0,50m				0,25m 0,25m				0,40m 0,40m			
TVERRFALL		5,0%	5,0%		5,0%	5,0%		5,0%	5,0%	3,0%	3,0%	3,0%	3,0%	5,0%	5,0%	3,0%
H.kj.b.k.	3,28	3,38	3,47	3,56	3,66	3,75	3,84	3,94	4,03	4,12	4,22	4,31	4,40	4,49	4,59	4,68
V.kj.b.k.	3,27	3,37	3,46	3,55	3,64	3,73	3,82	3,91	4,00	4,09	4,18	4,27	4,36	4,45	4,54	4,63
PROFIL H.	3,28	3,38	3,47	3,56	3,66	3,75	3,84	3,94	4,03	4,12	4,22	4,31	4,40	4,49	4,59	4,68
TERRENG H.	3,27	3,37	3,46	3,55	3,64	3,73	3,82	3,91	4,00	4,09	4,18	4,27	4,36	4,45	4,54	4,63

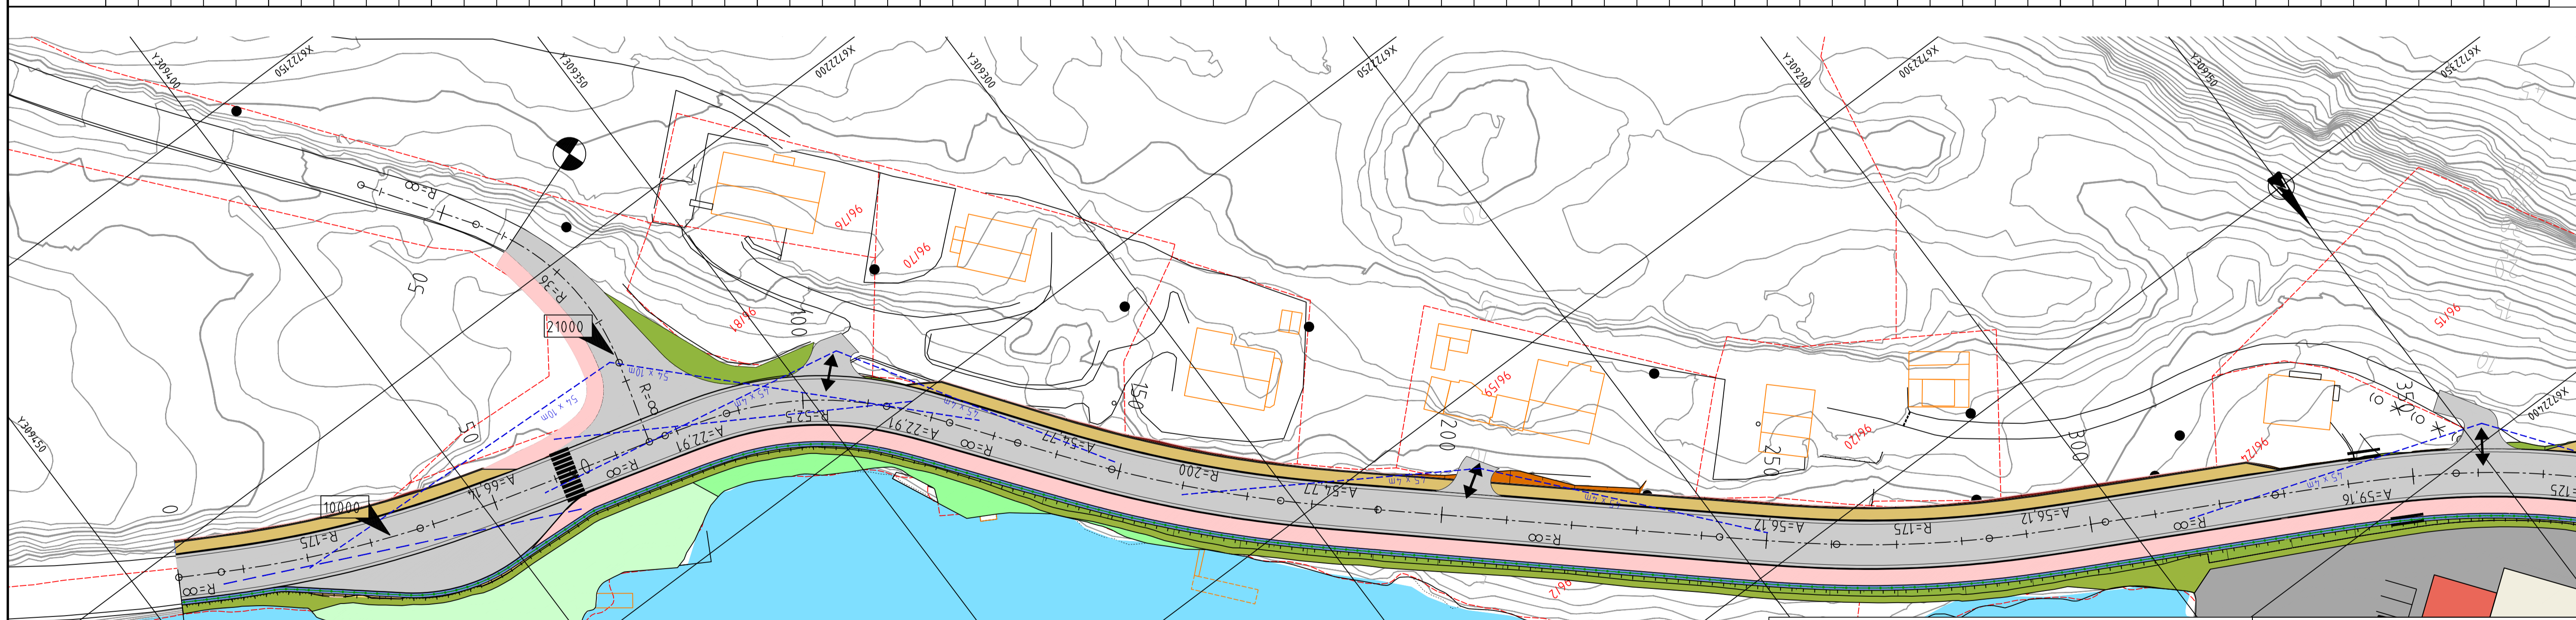

Tegnforklaring

- Nordpil
- Vegmodell
- Avkørsel stenges
- Senterlinje
- Avkørsel
- Eiendomsgrenser
- Gnr/bnr
- Kjørebane
- Fortau
- Fylling/grøntområde
- Rekkverksrom/mur
- Fjellskjæring
- Lukket grøtt/bankett
- Kantstein
- Prosjektert mur
- Siktlinjer
- Rekkverk


G-01 Grunnlag for reguleringsplan	28.08.20 KLN KS
Rev. Teat	Rev. dato: Fagn. Konti

Prosjekt:
Regulering av næringsområde, Fotlandsvåg


Oppdragsnavn:
Lonevåg beslagfabrikk AS

Reguleringsplan
Plan og profil 0-350
Veg 10 000

Oppdragsleder: AW	Koordinatsystem: NN2000	Målestokk: A1
Oppdragsnr.: 529358-01	Høydedatum: NN2000	Arkformat: A1
Tegn. nr.: T C 001		Rev.:
Fag Type Løpnr.		G-01

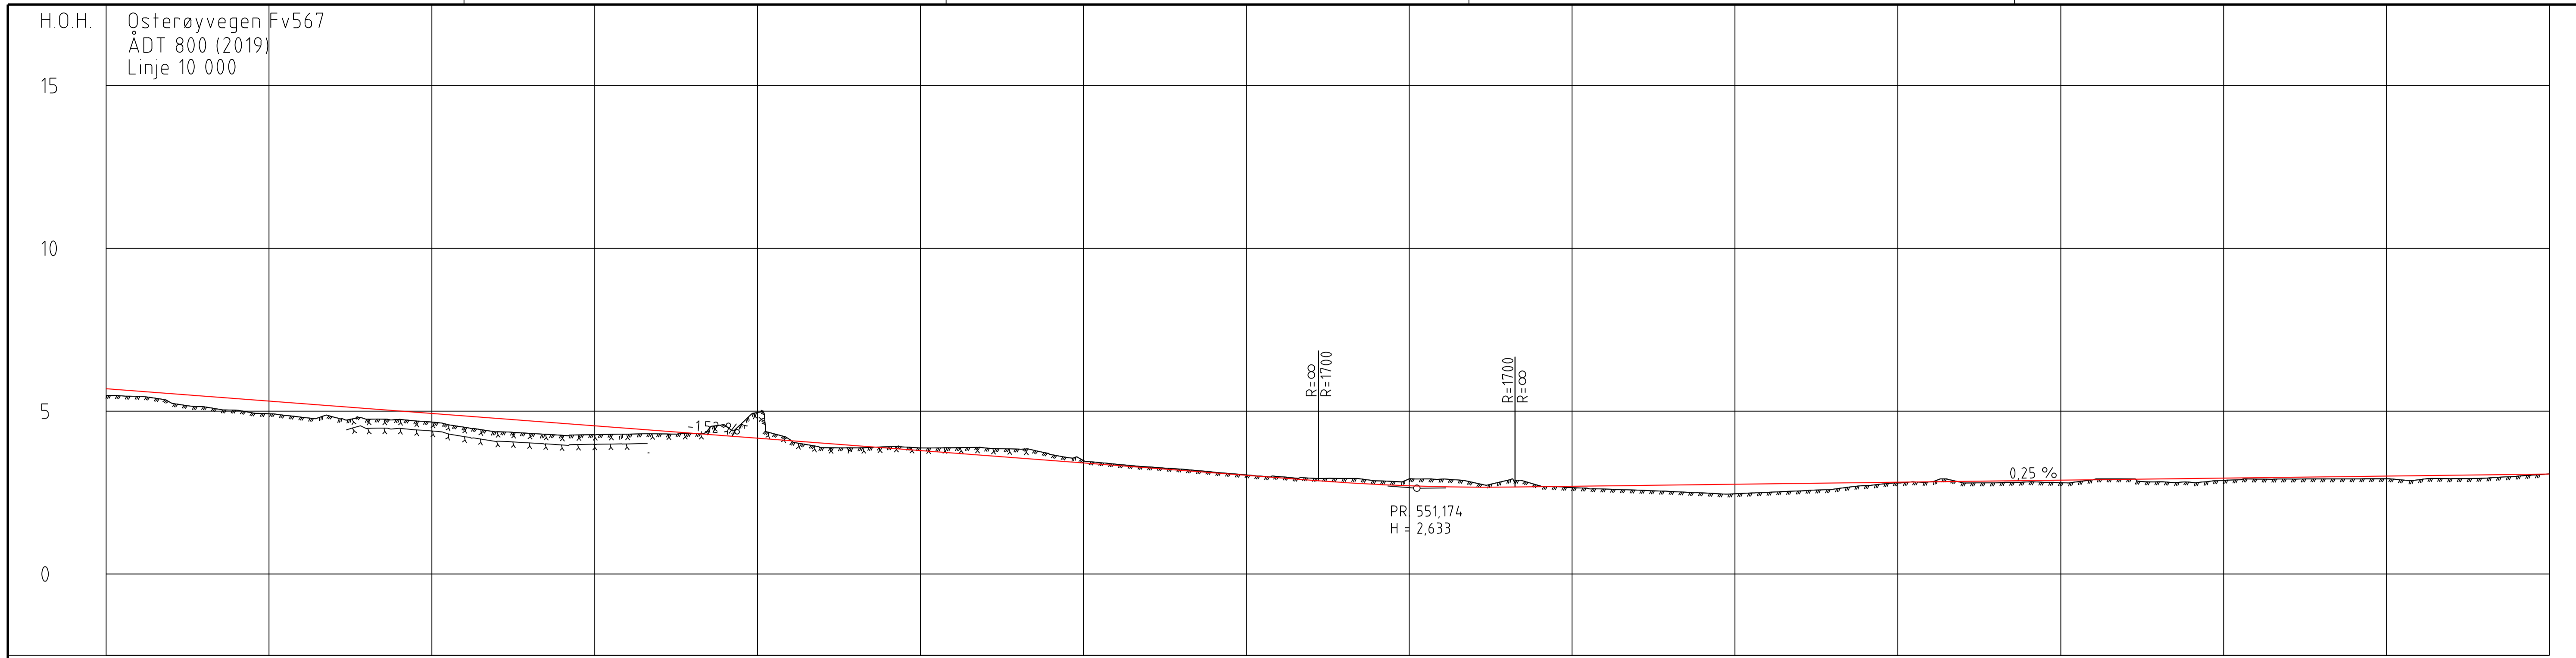

PROFIL NR.	350	375	400	425	450	475	500	525	550	575	600	625	650	675	700	725	
HOR. KURV.	A=59,161		R=125		A=59,161		R=∞		A=81,225		R=-188,5		A=53,174		R=∞		A=118,322		R=400		A=141,421		R=∞	
BREDE/UTV.	0,40m		0,40m		0,00m		0,00m		0,25m		0,25m		0,15m		0,15m		0,00m		0,00m		0,00m		0,00m		0,00m	
TVERRFALL	3,0%		5,0%		5,0%		3,0%		3,0%		3,0%		5,0%		5,0%		5,0%		5,0%		3,0%		3,0%		3,0%	
PROFIL H.	5,46	5,67	5,54	5,46	5,39	5,31	4,82	5,24	5,16	5,08	4,76	5,01	4,68	4,93	4,52	4,86	4,37	4,78	4,32	4,70	4,26	4,63	4,28	4,55	4,29	4,48	4,30	4,40	4,32	4,32	3,18	3,11	3,04	3,03	2,99	2,95	2,94	2,88	2,93	2,81	2,86	2,75	2,92	2,71	2,91	2,68	2,80	2,67	2,87	2,67	2,72	2,68	2,65	2,65	2,61	2,77	2,51	2,77	2,55	2,78	2,61	2,79	2,72	2,81	2,80	2,82	2,83	2,83	2,84	2,80	2,86	2,82	2,87	2,80	2,88	2,96	2,89	2,92	2,91	2,83	2,92	2,93	2,95	2,92	2,96	2,92	2,97	2,98	2,92	2,98	2,92	3,00	2,93	3,01	2,96	3,02	2,93	3,03	2,94	3,05	3,00	3,06	3,07	3,07
TERRENG H.	5,46	5,67	5,54	5,46	5,39	5,31	4,82	5,24	5,16	5,08	4,76	5,01	4,68	4,93	4,52	4,86	4,37	4,78	4,32	4,70	4,26	4,63	4,28	4,55	4,29	4,48	4,30	4,40	4,32	4,32	3,18	3,11	3,04	3,03	2,99	2,95	2,94	2,88	2,93	2,81	2,86	2,75	2,92	2,71	2,91	2,68	2,80	2,67	2,87	2,67	2,72	2,68	2,65	2,65	2,61	2,77	2,51	2,77	2,55	2,78	2,61	2,79	2,72	2,81	2,80	2,82	2,83	2,83	2,84	2,80	2,86	2,82	2,87	2,80	2,88	2,96	2,89	2,92	2,91	2,83	2,92	2,93	2,95	2,92	2,96	2,92	2,97	2,98	2,92	2,98	2,92	3,00	2,93	3,01	2,96	3,02	2,93	3,03	2,94	3,05	3,00	3,06	3,07	3,07


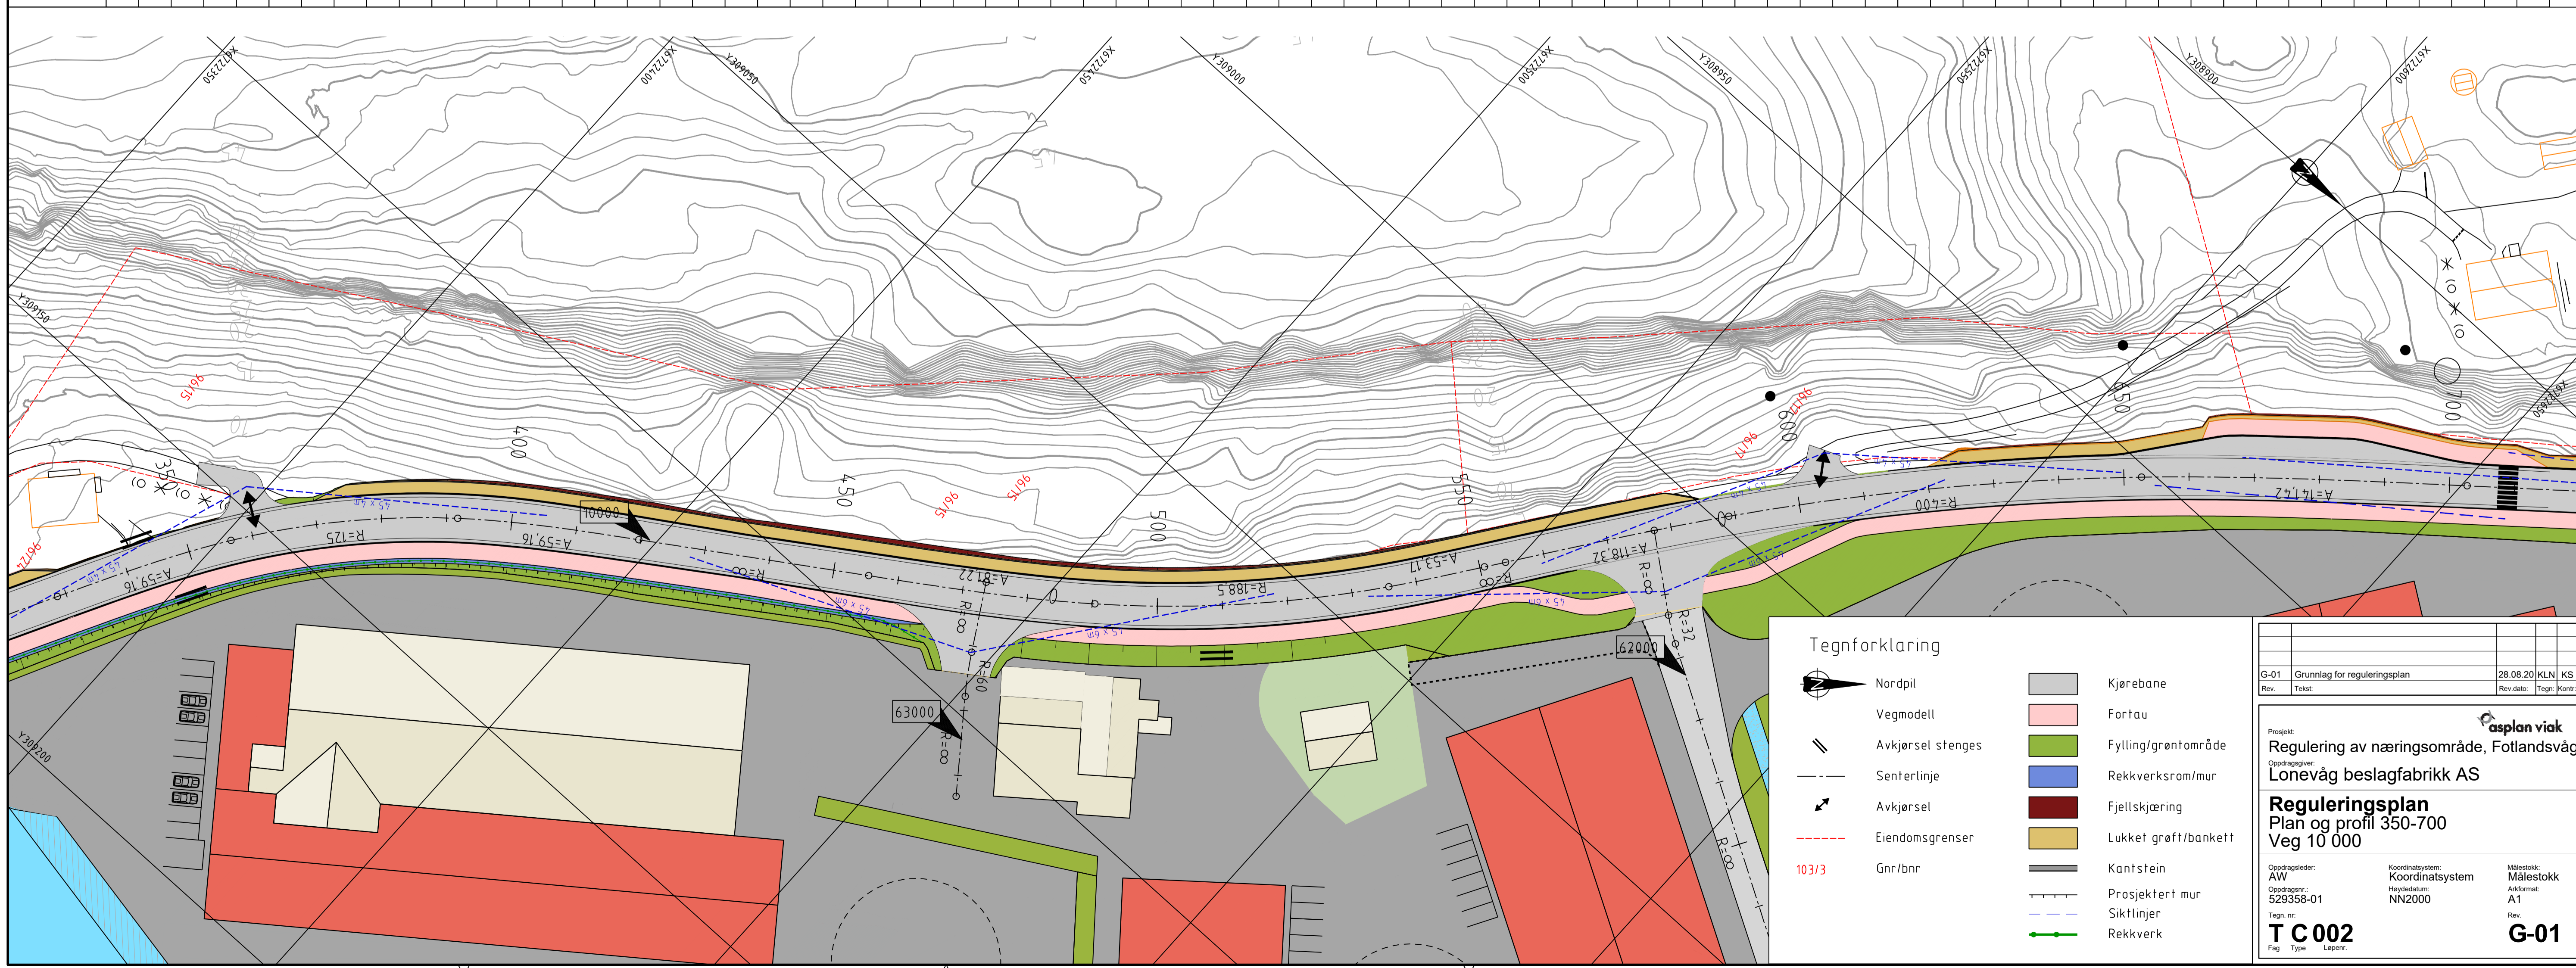


G-01	Grunnlag for reguleringsplan	28.08.20	KLN	KS
Rev.	Tesst		Rev. dato	Tegn. Kont.

Prosjekt: **Regulering av næringsområde, Fotlandsvåg**
 Oppdragsnavn: **Lonevåg beslagfabrikk AS**
Reguleringsplan
 Plan og profil 350-700
 Veg 10 000

Oppdragsleder:	AV	Koordinatsystem:	NN2000	Målestokk:	A1
Oppdragsnr.:	529358-01	Høydedatum:	NN2000	Arkivformat:	A1
Tegn. nr.:	T C 002	Rev.:		Rev.:	
Fag	Type	Lepper			

G-01

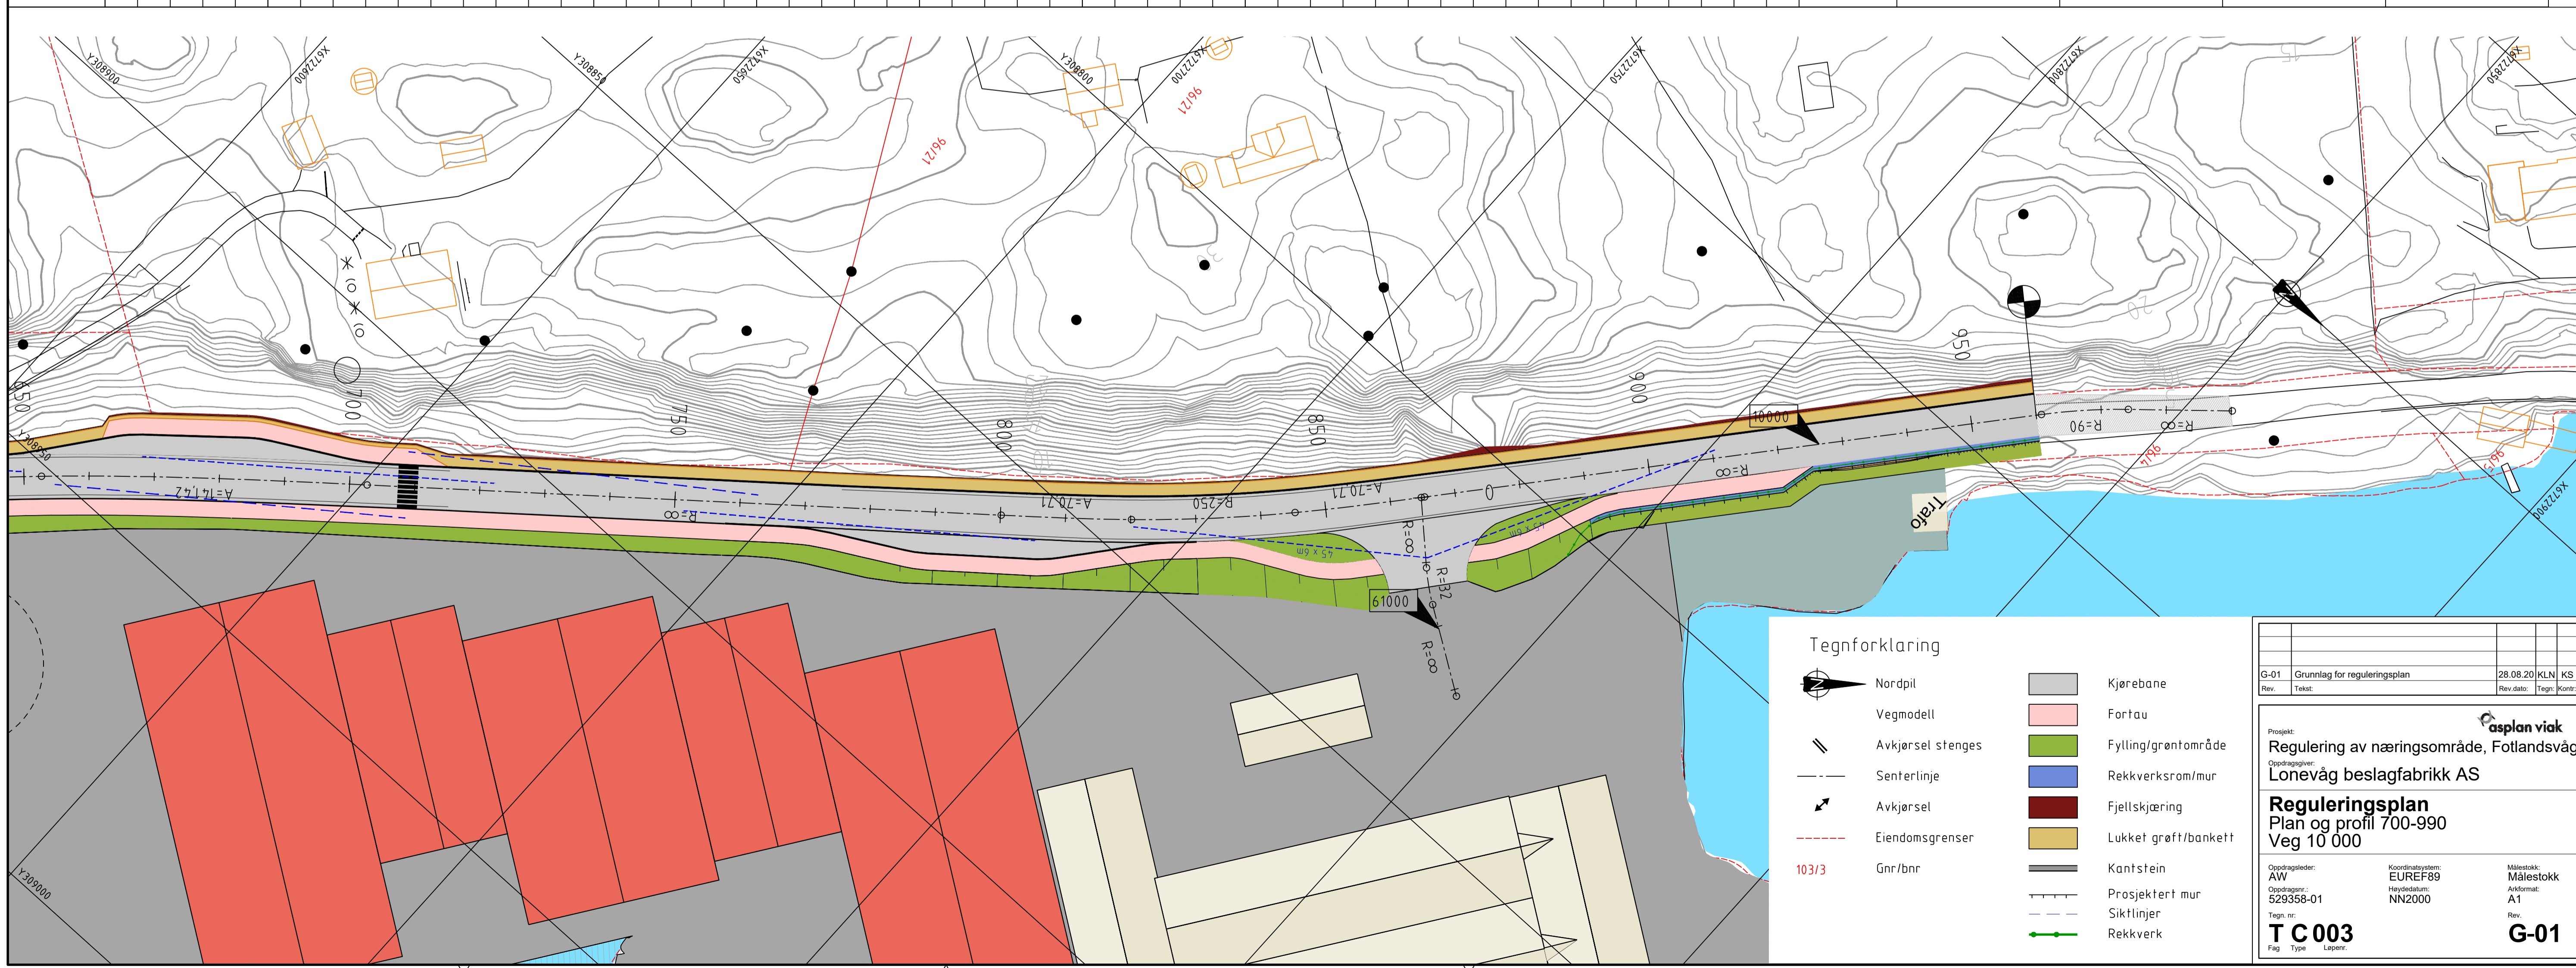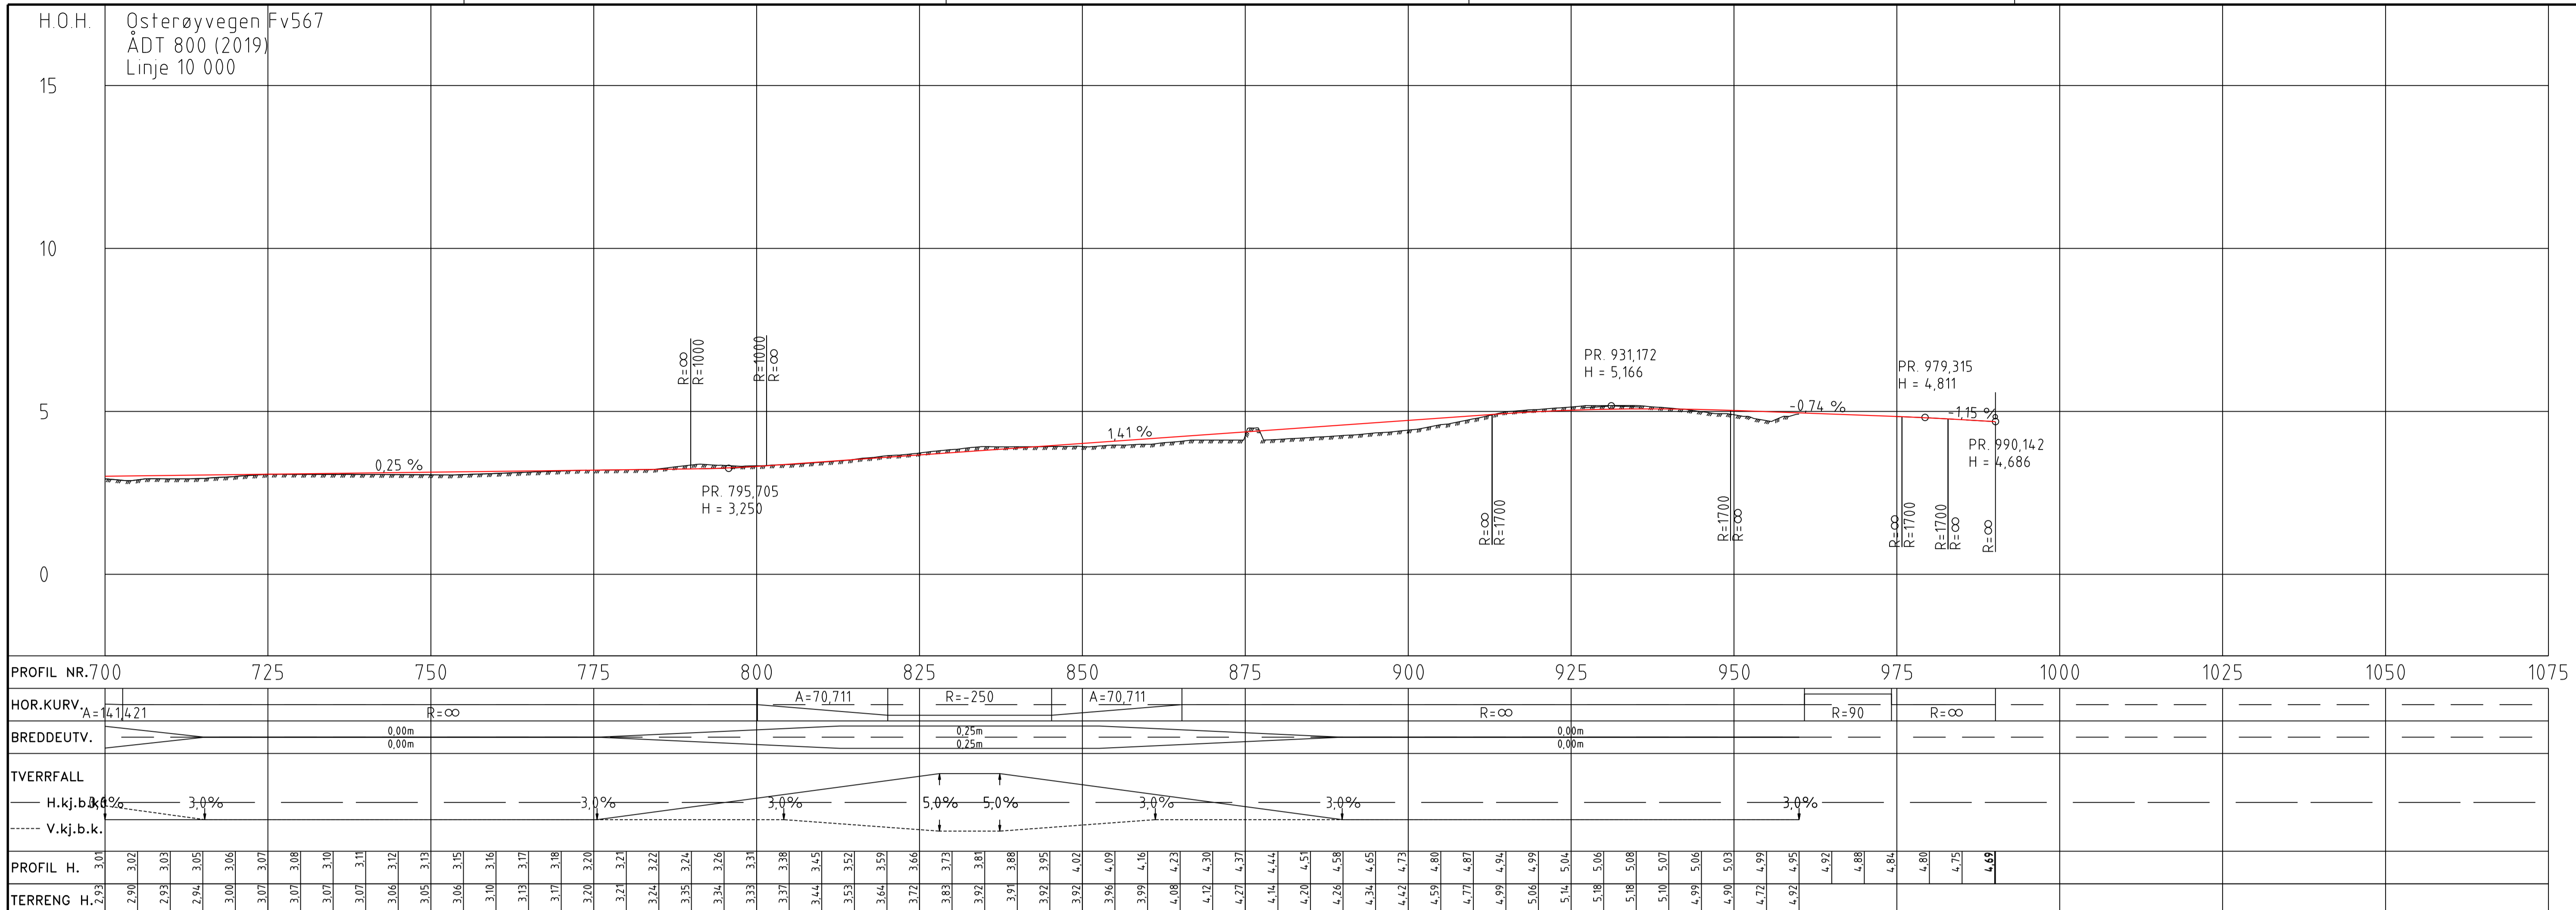

Tegnforklaring

	Nordpil		Kjørebane
	Vegmodell		Fortau
	Avkjørsel stenges		Fylling/grøntområde
	Senterlinje		Rekkverksrom/mur
	Avkjørsel		Fjellskjæring
	Eiendomsgrenser		Lukket grøft/bankett
	Gnr/bnr		Kantstein
	103/3		Prosjektert mur
			Siktlinjer
			Rekkverk

G-01	Grunnlag for reguleringsplan	28.08.20	KLN	KS
Rev.	Tesst	Rev.date	Tegn	Kont

Prosjekt:
Regulering av næringsområde, Fotlandsvåg

Oppdragsnr:
Lonevåg beslagfabrikk AS

Reguleringsplan
Plan og profil 700-990
Veg 10 000

Oppdragsleder: AW	Koordinatsystem: EUREF89	Målestokk: Målestokk
Oppdragsnr: 529358-01	Høydedatum: NN2000	Arkformat: A1
Tegn. nr: T C 003		Rev.
Fag Type Løpnr.		G-01