


Skjæring/skråning,
var. høyde


NORMALPROFIL OFFENTLIG VEG

L1 vegstandard, 2-felts veg med fortau - utbedringsstandard
Profil 340 - 950

Min.12,1 m

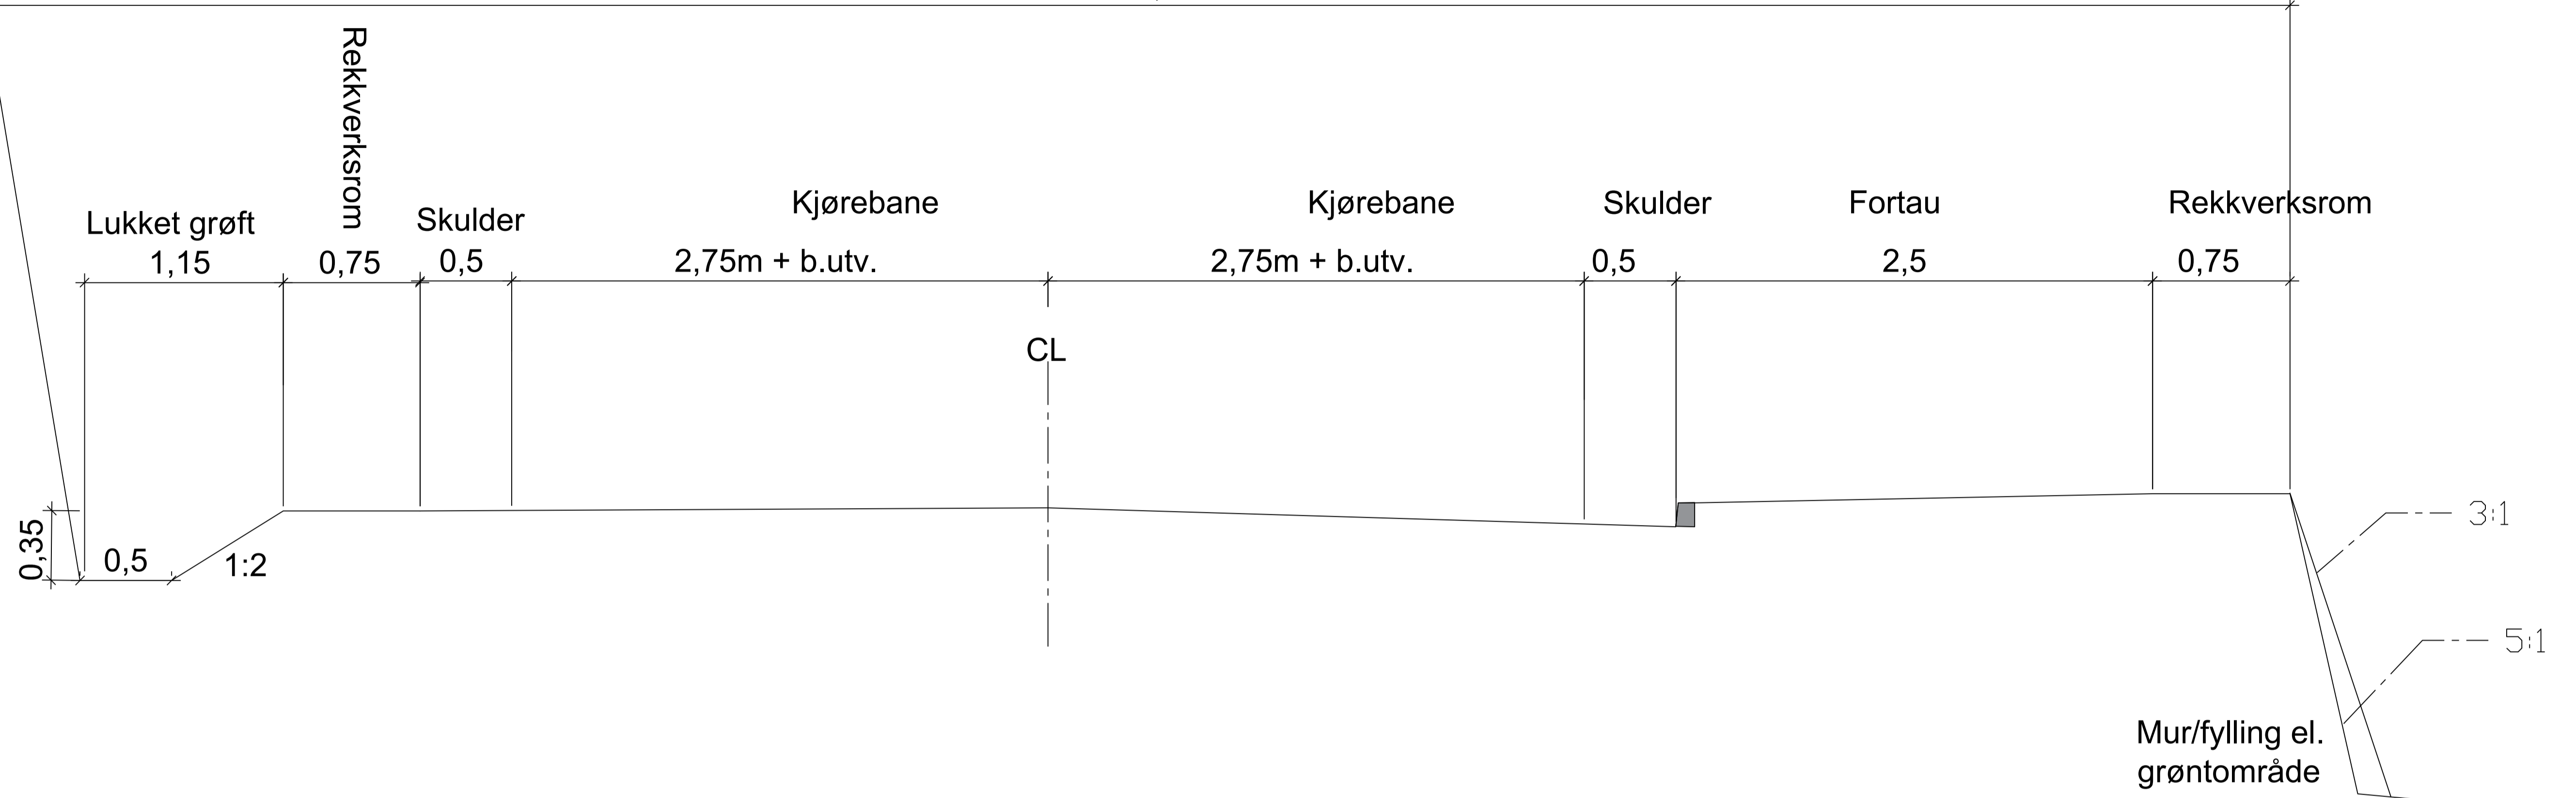

Profil 0-340 - utbedring av eksisterende 1-felts veg

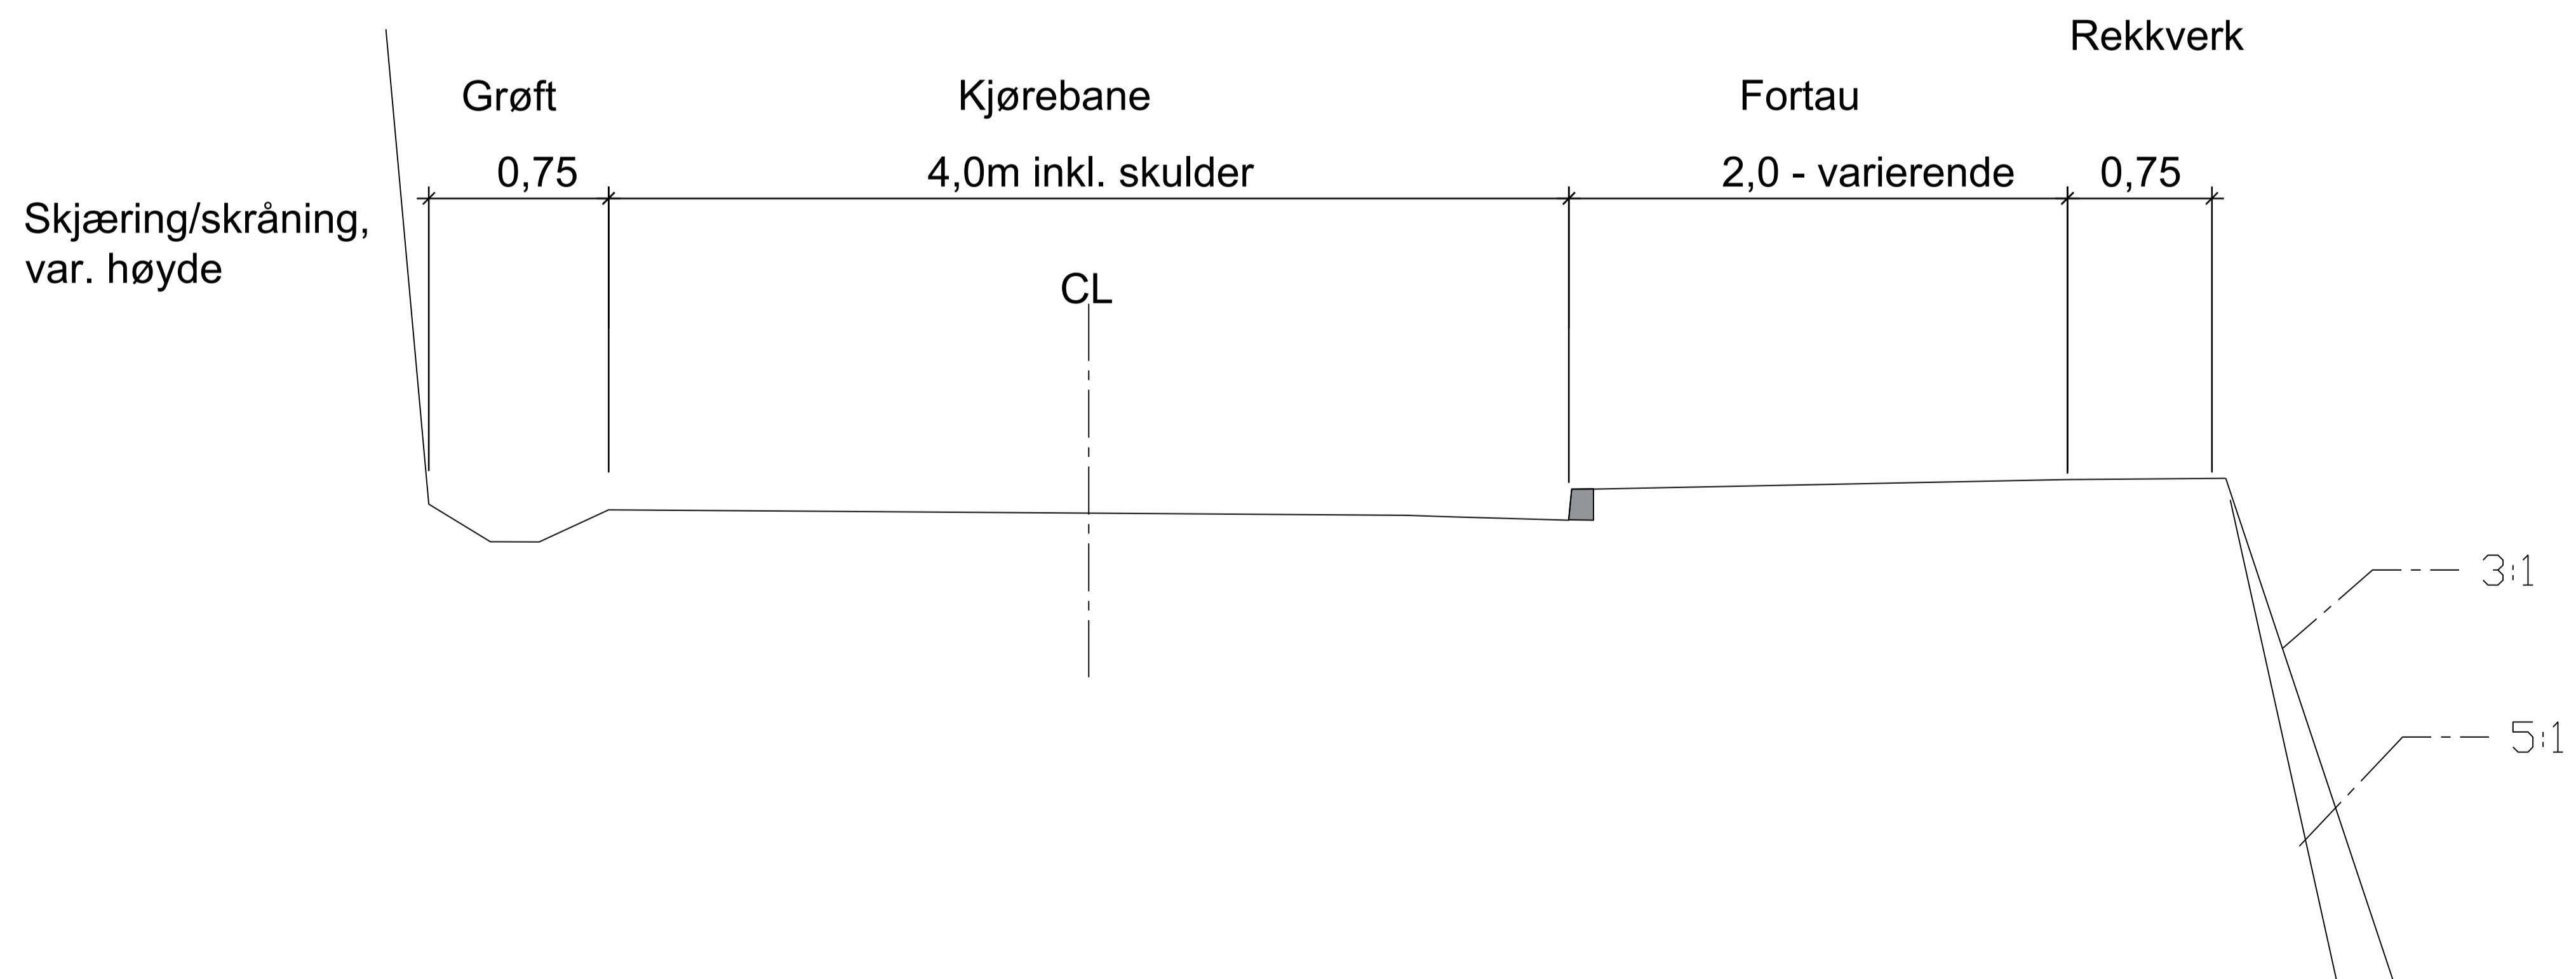

G-01	Grunnlag for reguleringsplan	02.06.22	KS	ÅHJ
Rev.	Tesst.	Rev.date	Tegn.	Kontst.
Prosjekt: Regulering av næringsområde, Fotlandsvåg Lonevåg beslagfabrikk AS				
Oppdragsleder: AW				
Oppdragsnr.: 529358-01				
Tegn. nr.:				
Fag Type Leverer:				
Koordnatsystem: -				
Målestokk: 1:20				
Høydedatum: -				
Arkformat: A1				
Rev.:				
TF 010				
G-01				