


PROFIL NR.	30	50	100	150	200	250	300	350	400	450	500	550	600	650	700	750	780
HOR. KURV.	R=60		R=∞		R=∞	R=70		R=∞	R=60	R=∞		R=∞					
BREDEDEUTV.			0,00m	0,00m		0,90m	0,90m		1,07m	1,07m		1,25m					
TVERRFALL																	
H.kj.b.k.	4,2%	3,0%	3,0%		3,0%	3,0%	5,0%	5,0%	5,0%	5,0%	5,0%	5,0%	5,0%				
V.kj.b.k.																	
PROFIL H.	6,46	6,44	6,34	6,33	6,25	6,23	6,17	6,13	6,08	6,03	5,92	5,84	5,81	5,62	5,58	5,79	5,78
TERRENG H.	6,34	6,33	6,25	6,23	6,17	6,13	6,08	6,03	6,03	5,92	5,84	5,81	5,62	5,58	5,79	5,78	5,78
OVERBYGN.T.																	

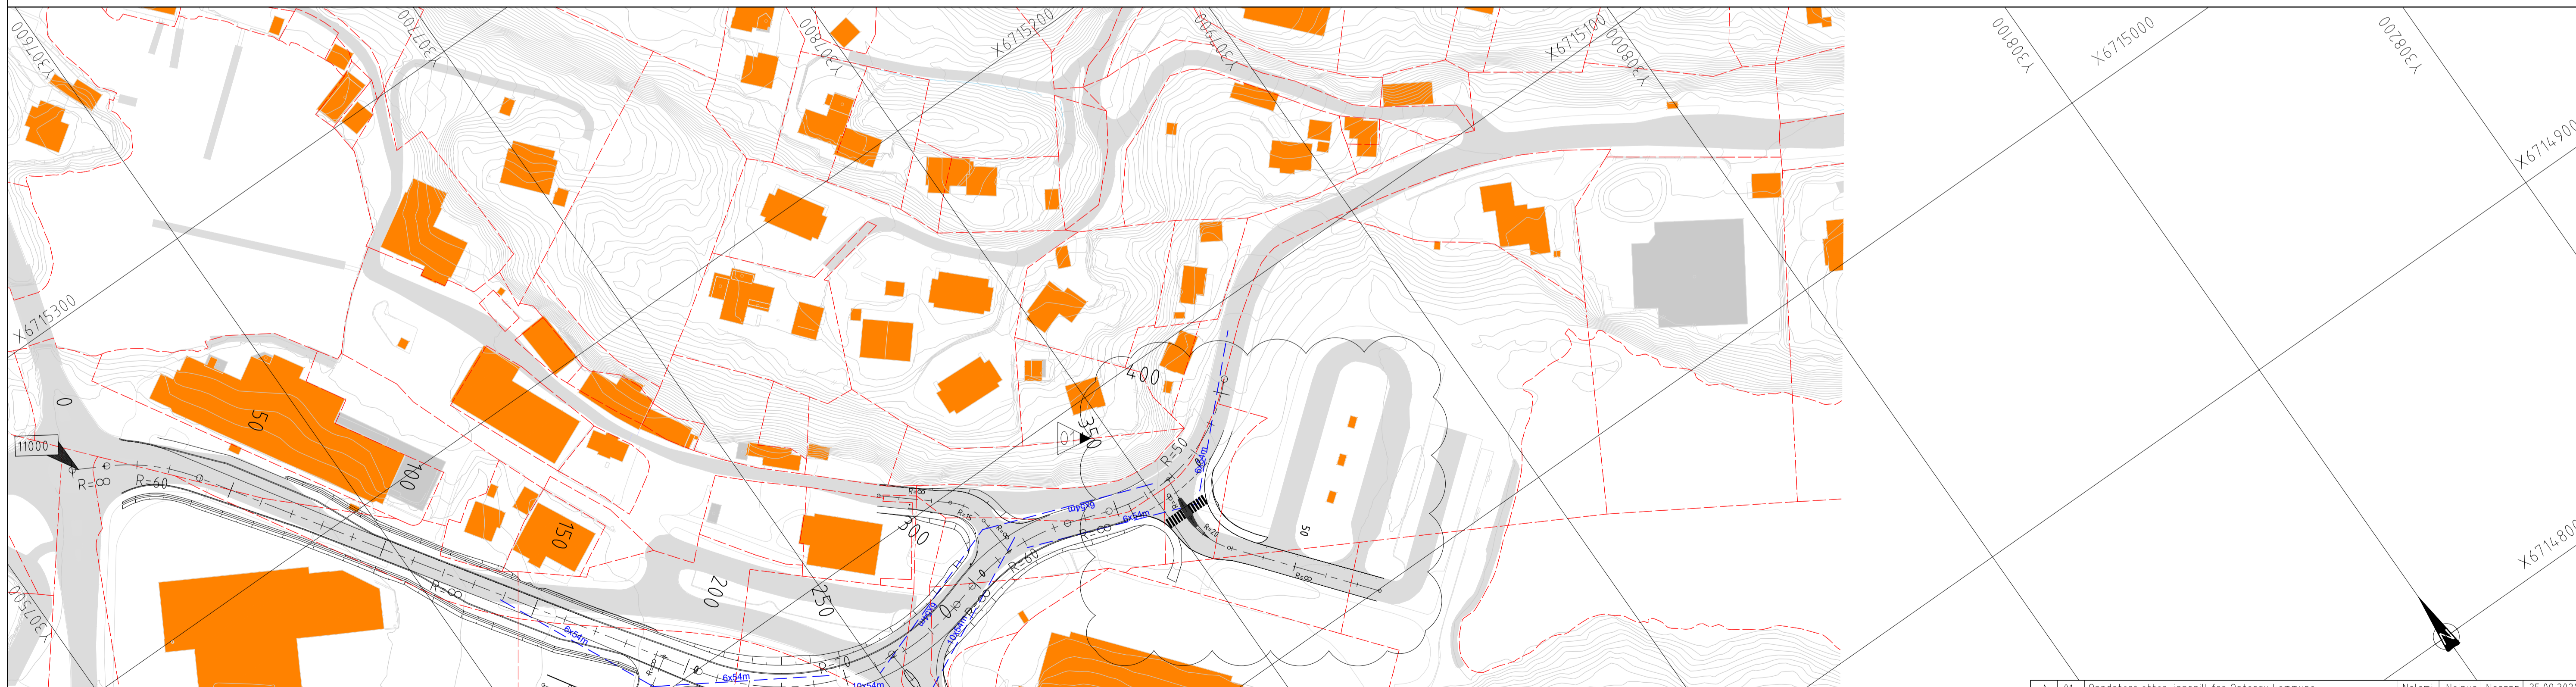

### Tegnforklaring

Prosjektert

- 6x54m
- 11000

Frisikt (fart 50km/t)  
Vegmodell

Eksisterende

- Eiendomsgrense
- Kjøreveg

A	01	Oppdatert etter innspill fra Osterøy kommune	Nolomi	Noiva	Noarmn	25.09.2020
Status	Rev	Endring	Utført	Kontr.	Ansv.	Dato
Osterøy Kommune			Nolomi	Noiva	Noarmn	06.02.2020
Grunnlag for områdeplan Lonevåg			Målestokk	1:1000	1:200	Format
Plan og profil			A1			
Vegmodell 11000						
Oppdragsleder: Arne Nilssen						
Oppdragsnr. 10215316						
SWECO		Sweco Norge AS FANTOFTVEGEN 14P, 5072 BERGEN Tlf.: 55 27 50 00 Fax: 55 27 50 01	Disiplin	Veg	Løpenummer: C001	Status: Rev
						01