



NORMALPROFIL

Vegmodell_21000

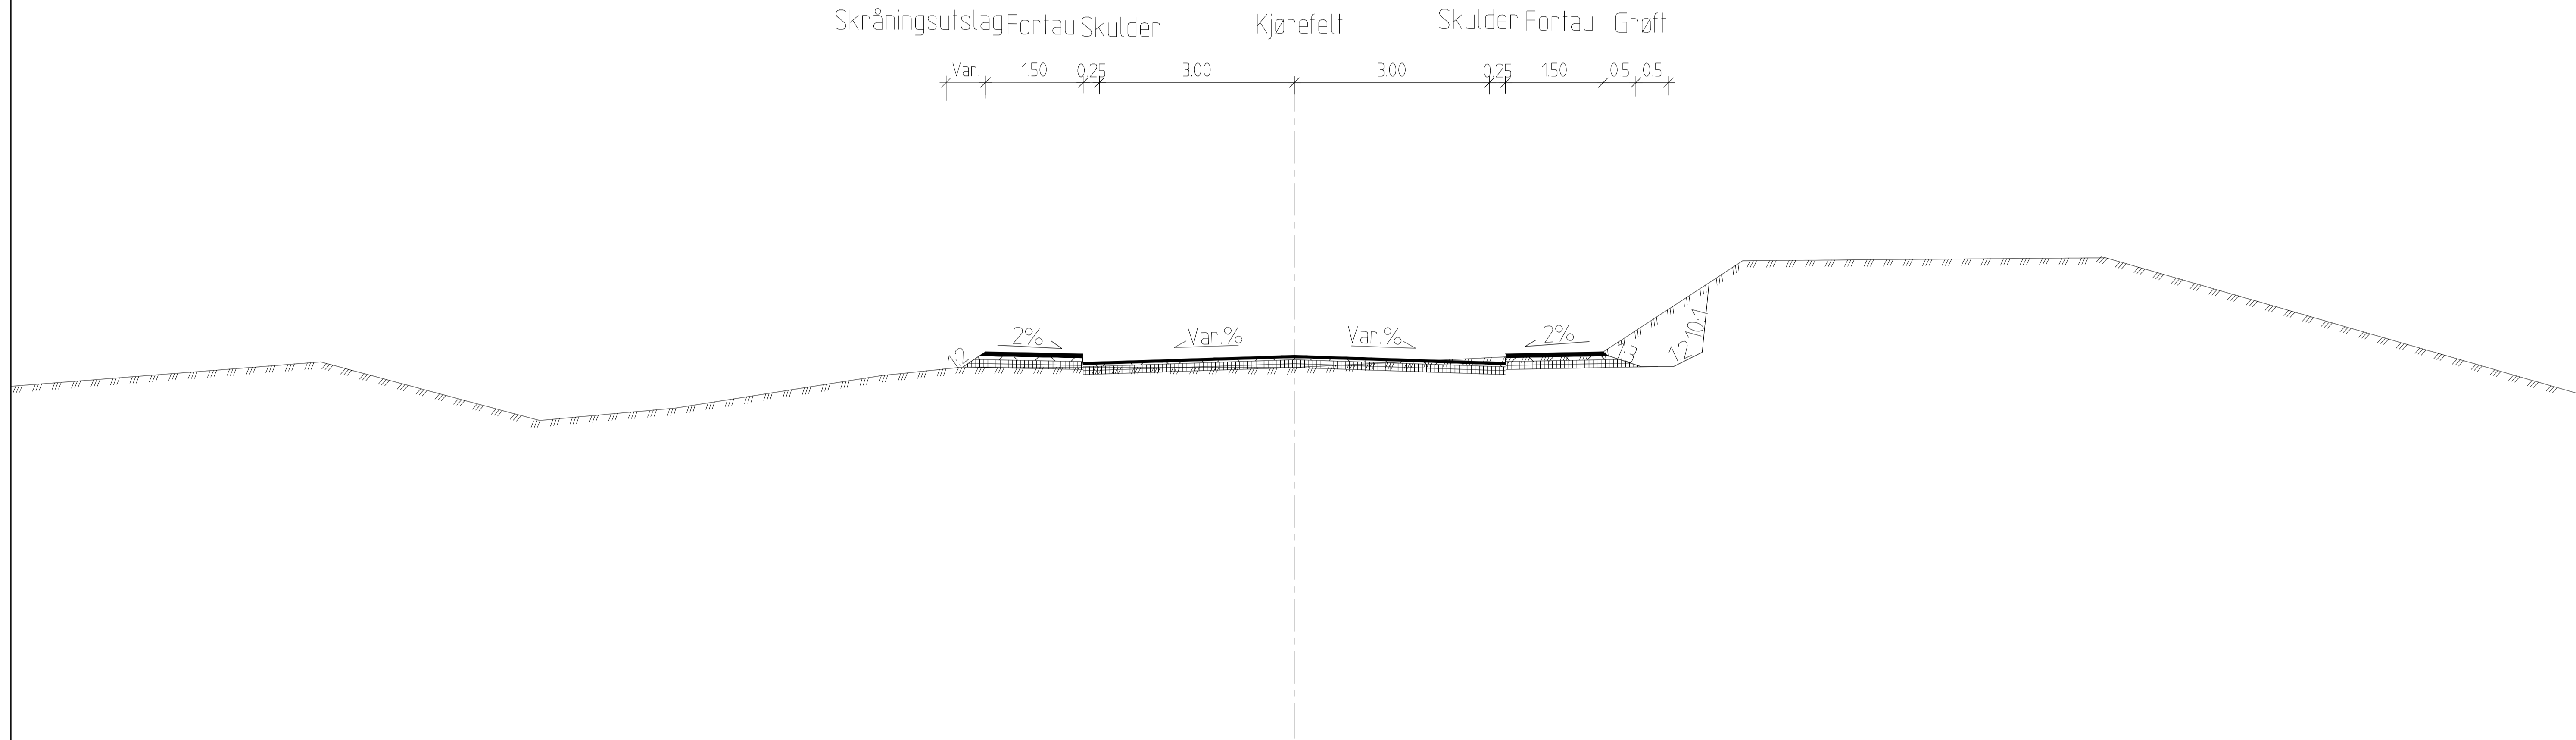

Status	Rev.	Endring	Utført	Kontr.	Ansv.	Dato
Osterøy Kommune			Nolomi	NoInva	Noarrn	06.02.2020
Grunnlag for områdeplan Lonevåg			Målestokk	150	Format	A1
Normalprofil Vegmodell 21000			Oppdragsleder:		Arne Nilssen	
			Oppdragsnr.		10215316	
 Sweco Norge AS FANTORVESSEN 14P, 5072 BERGEN TLF.: 55 27 50 00 FAX.: 55 27 50 01			Disiplin	Løpenummer	Status	Rev.
			Veg	F002	A	00