



# NORMALPROFIL

Vegmodell\_50000

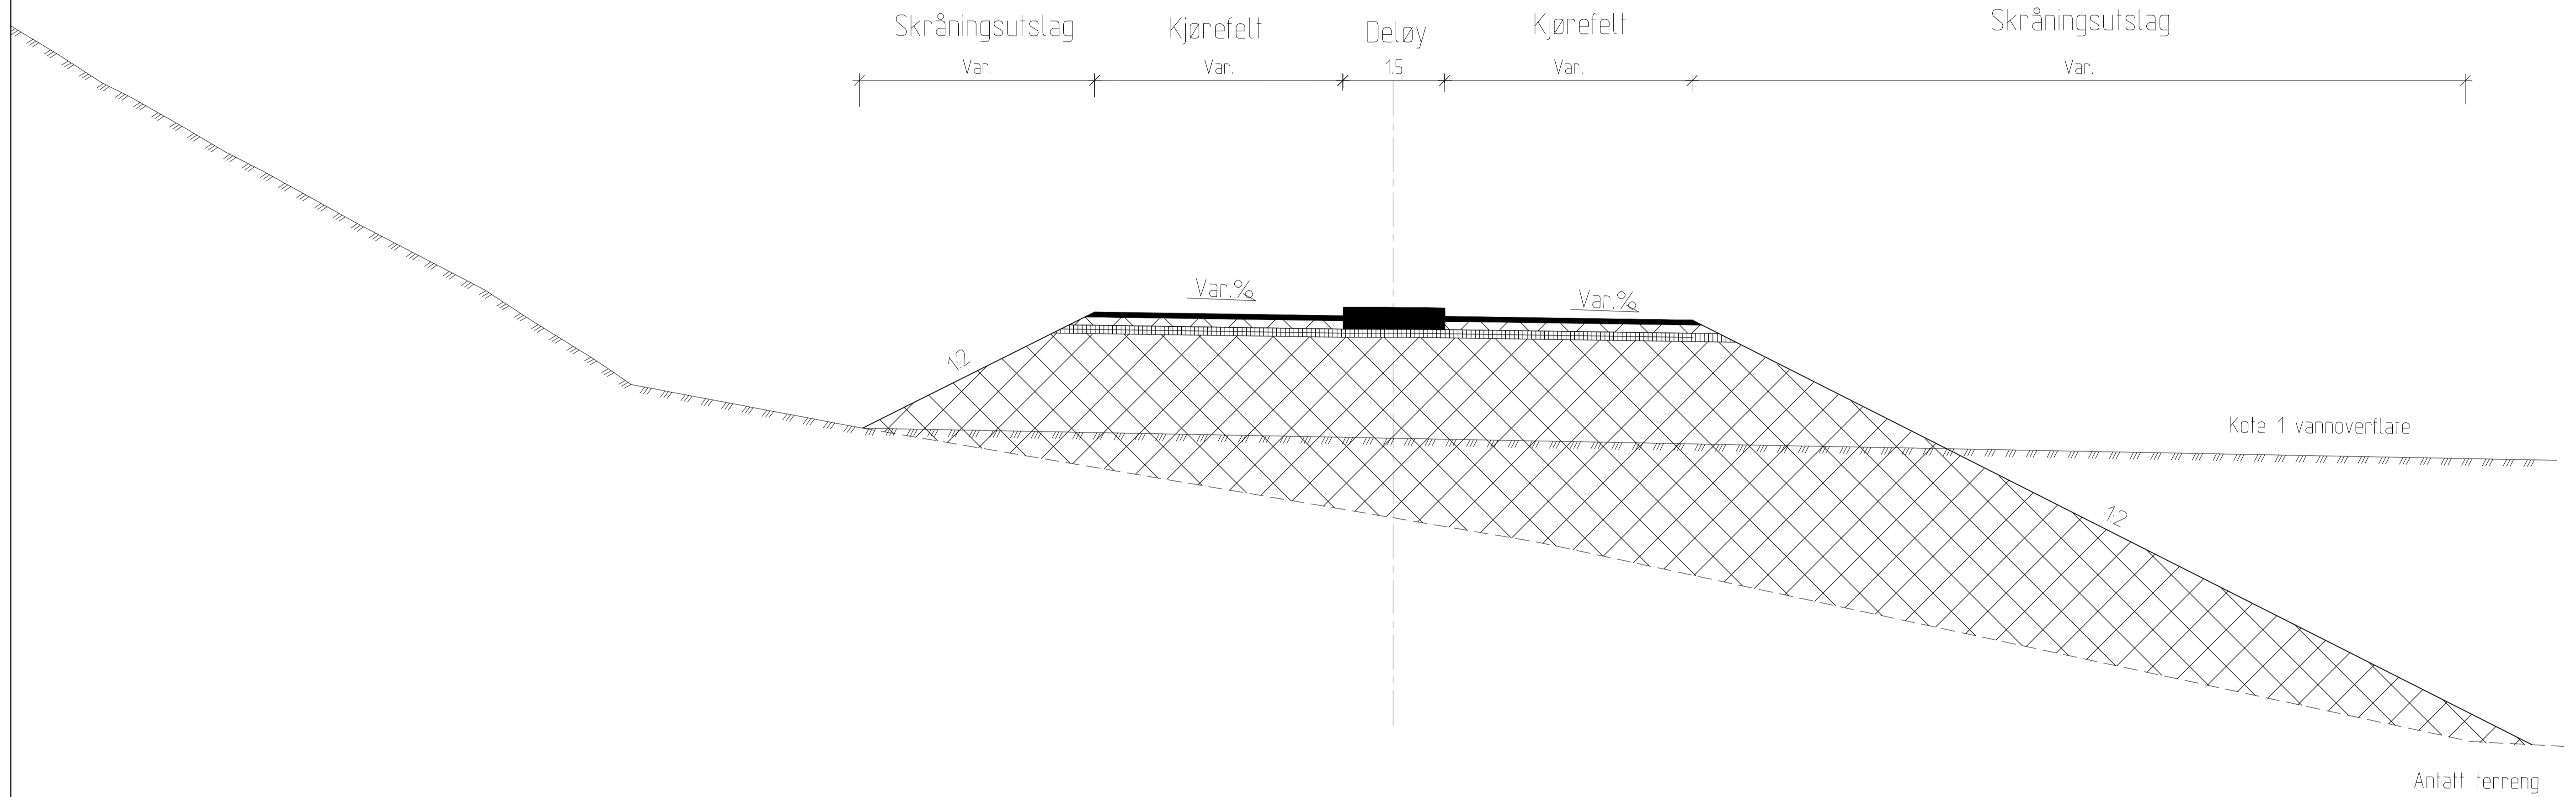

X	01	Oppdatert iht tegning C003	Nolom	Noiva	Noarm	28.08.2020
Status	Rev	Endring	Utført	Kontr	Ansv	Dato
<b>Osterøy Kommune</b>			Nolom	Noiva	Noarm	06.02.2020
<b>Grunnlag for områdeplan Lonevåg</b>			Målestokk	Format	A1	
Normalprofil Vegmodell 50000			Oppdragsleder: Arne Nilssen			Oppdragsnr. <b>10215316</b>
<b>SWECO</b>  <small>Sweco Norge AS FANTOFVÆGEN 14P 5073 BERGEN TLF.: 55 27 50 00 FAX: 55 27 50 01</small>			Disiplin	Løpenummer	Status	Rev
Veg			F003	A	01	