



NORMALPROFIL

Vegmodell_11000

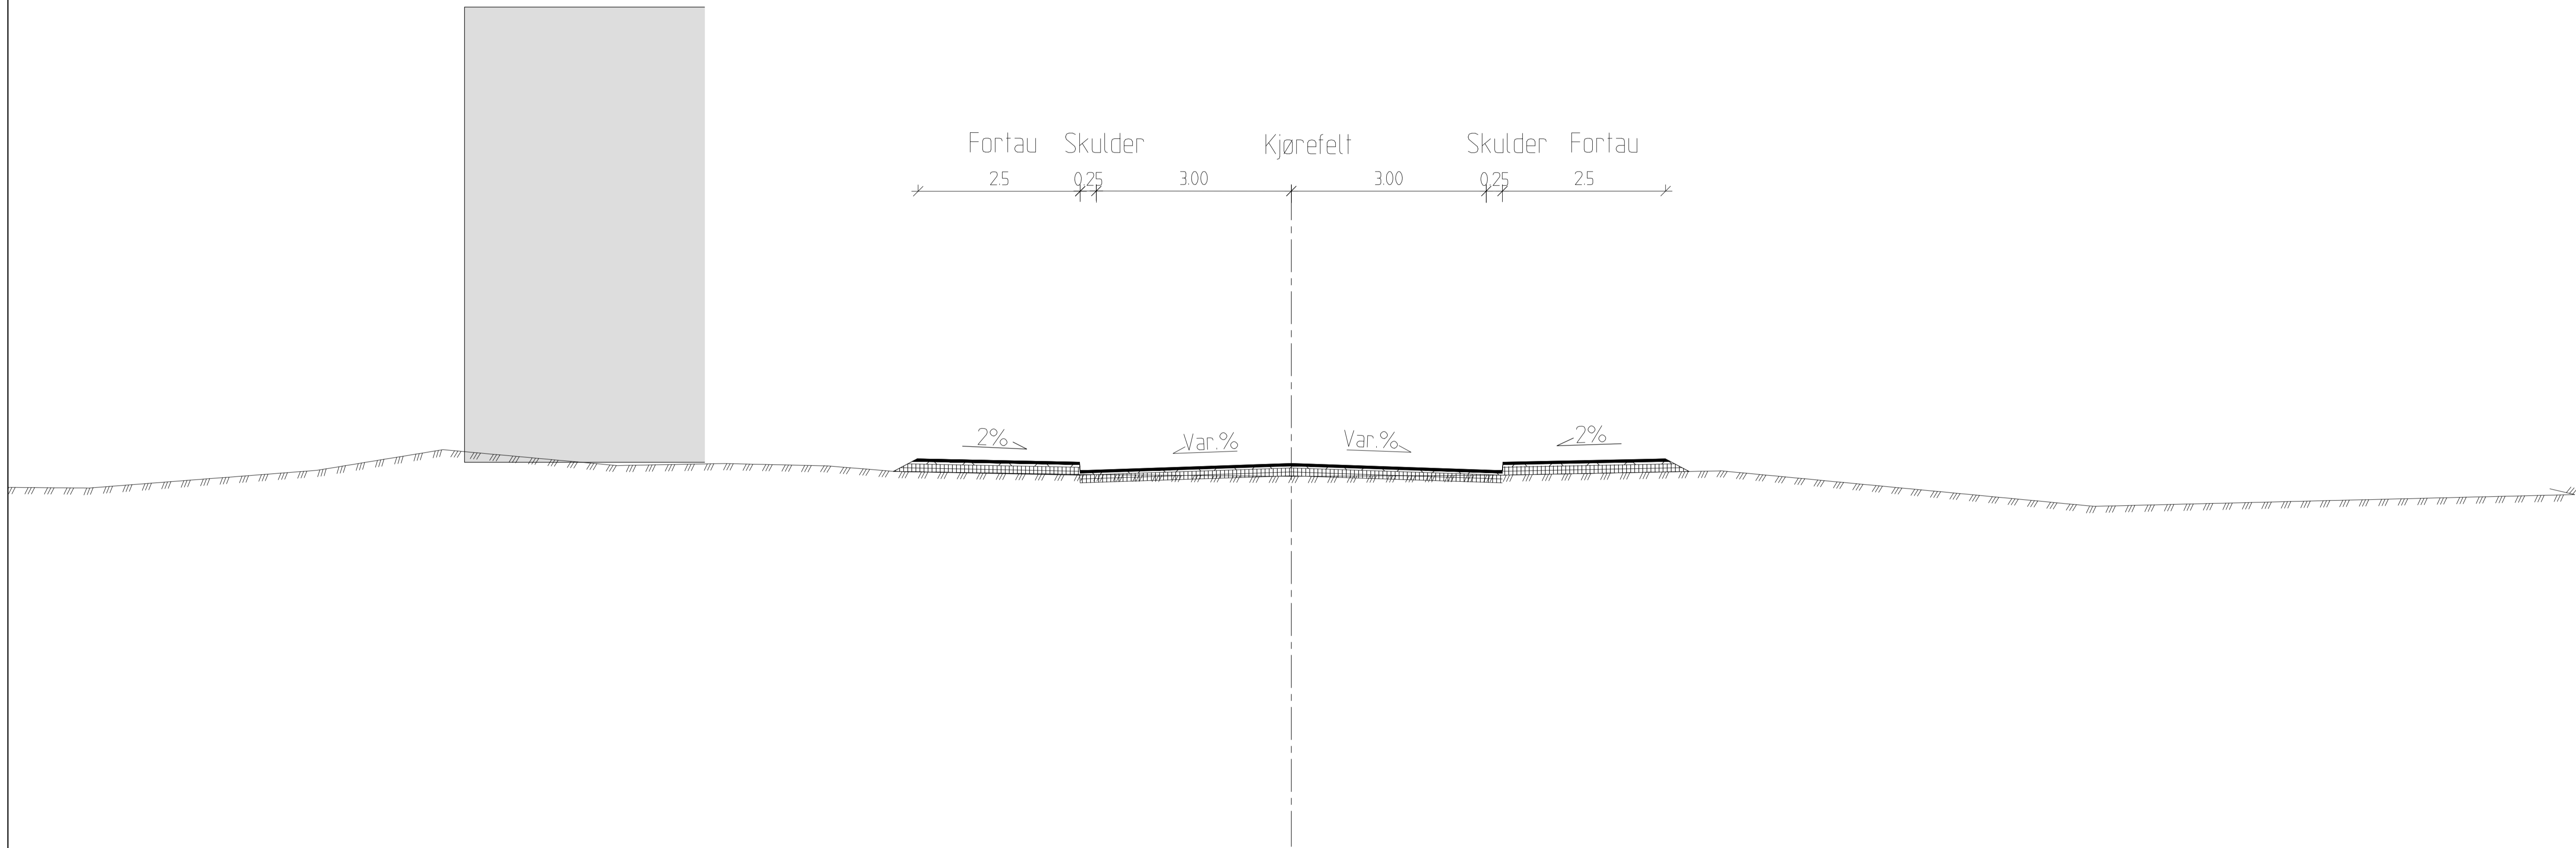

| Status | Rev. | Endring | Utført | Kontr. | Ansv. | Dato |
|--|------|--|----------------|--------------|---------|------------|
| | | | Nolomi | NoInva | Noarinn | 06.02.2020 |
| Osterøy Kommune | | | Målestokk | 150 | Format | A1 |
| Grunnlag for områdeplan Lonevåg | | | Oppdragsleder: | Arne Nilssen | | |
| Normalprofil Vegmodell 11000 | | | Oppdragsnr. | 10215316 | | |
| SWECO  | | Sweco Norge AS FANTORVESSEN 14P, 5072 BERGEN TLF.: 55 27 50 00 FAX.: 55 27 50 01 | Disiplin | Løpenummer: | Status | Rev. |
| | | | Veg | F001 | A | 00 |