



# NORMALPROFIL

Vegmodell\_21000

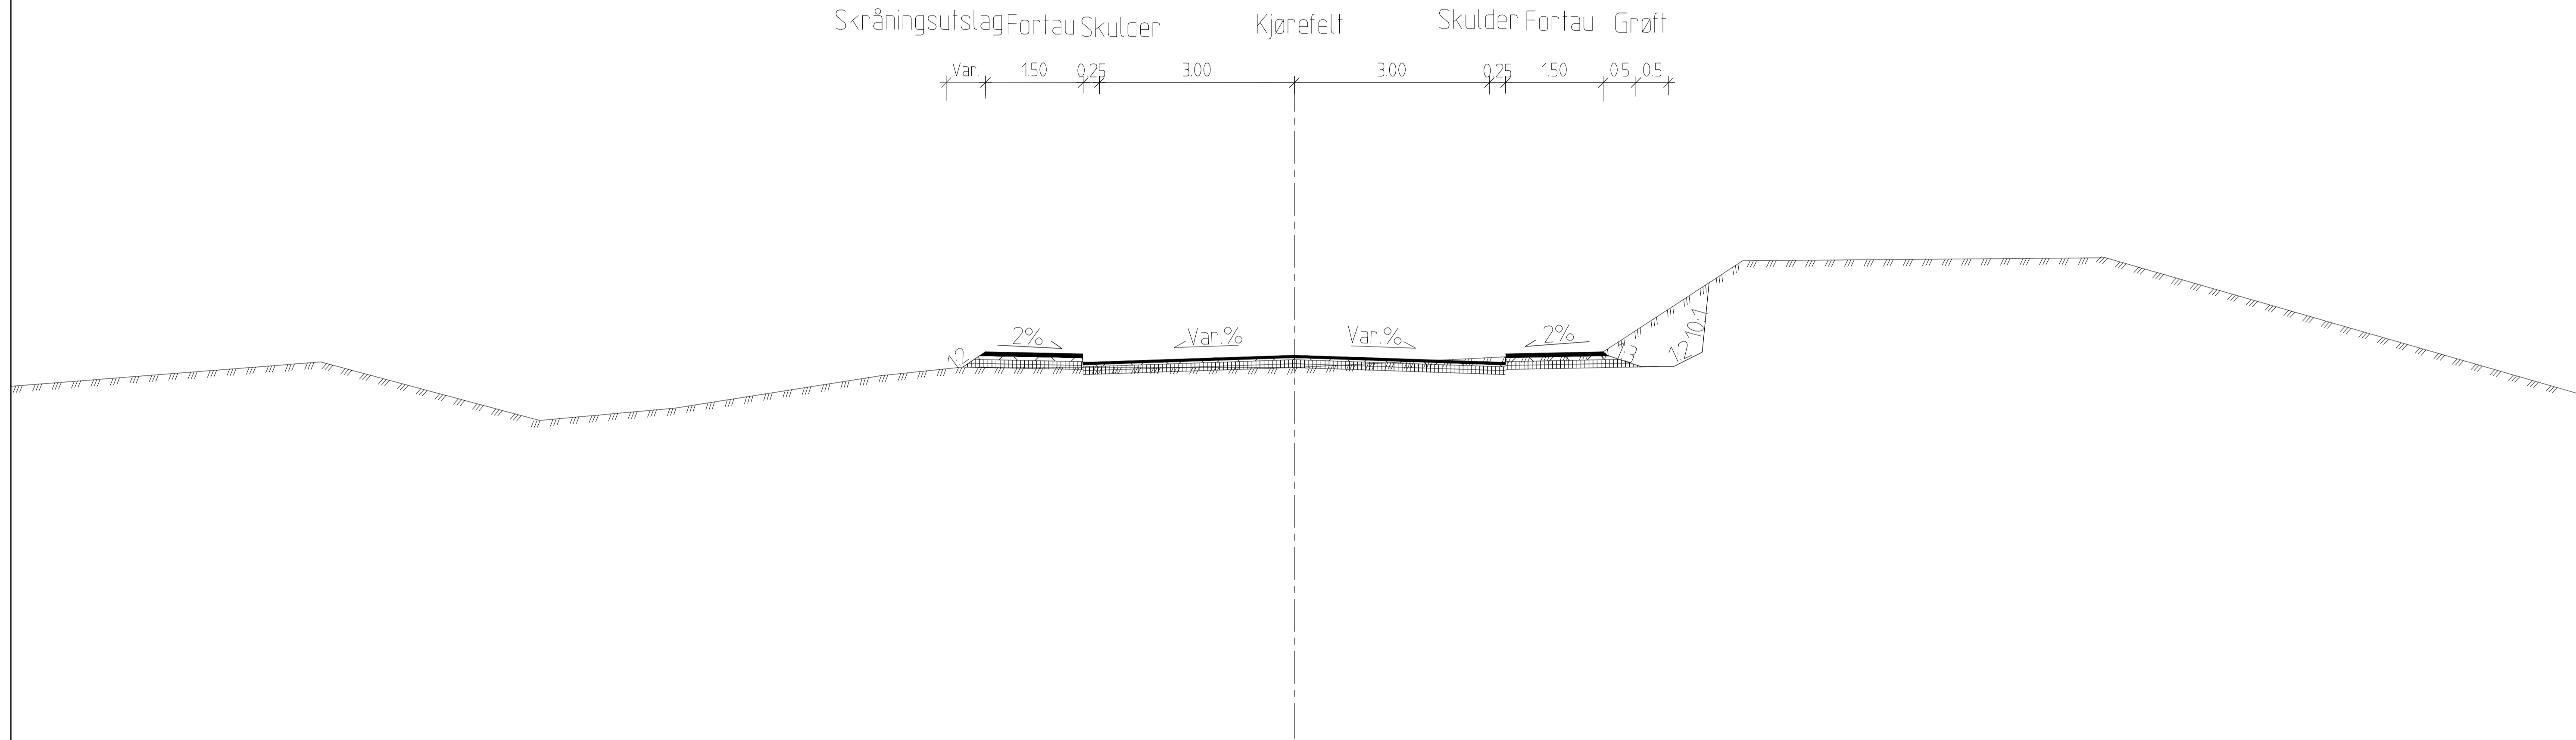

Status	Rev.	Endring	Utført	Kontr.	Ansv.	Dato
			Nolomi	NoInva	Noarrn	06.02.2020
<b>Osterøy Kommune</b>			Målestokk	150	Format	A1
Grunnlag for områdeplan Lonevåg			Oppdragsleder:	Arne Nilssen		
Normalprofil Vegmodell 21000			Oppdragsnr.	10215316		
 Sweco Norge AS FANTORVESSEN 14P, 5072 BERGEN TLF.: 55 27 50 00 FAX.: 55 27 50 01			Disiplin	Løpenummer:	Status	Rev.
			Veg	F002	A	00