



NORMALPROFIL

Vegmodell_50000

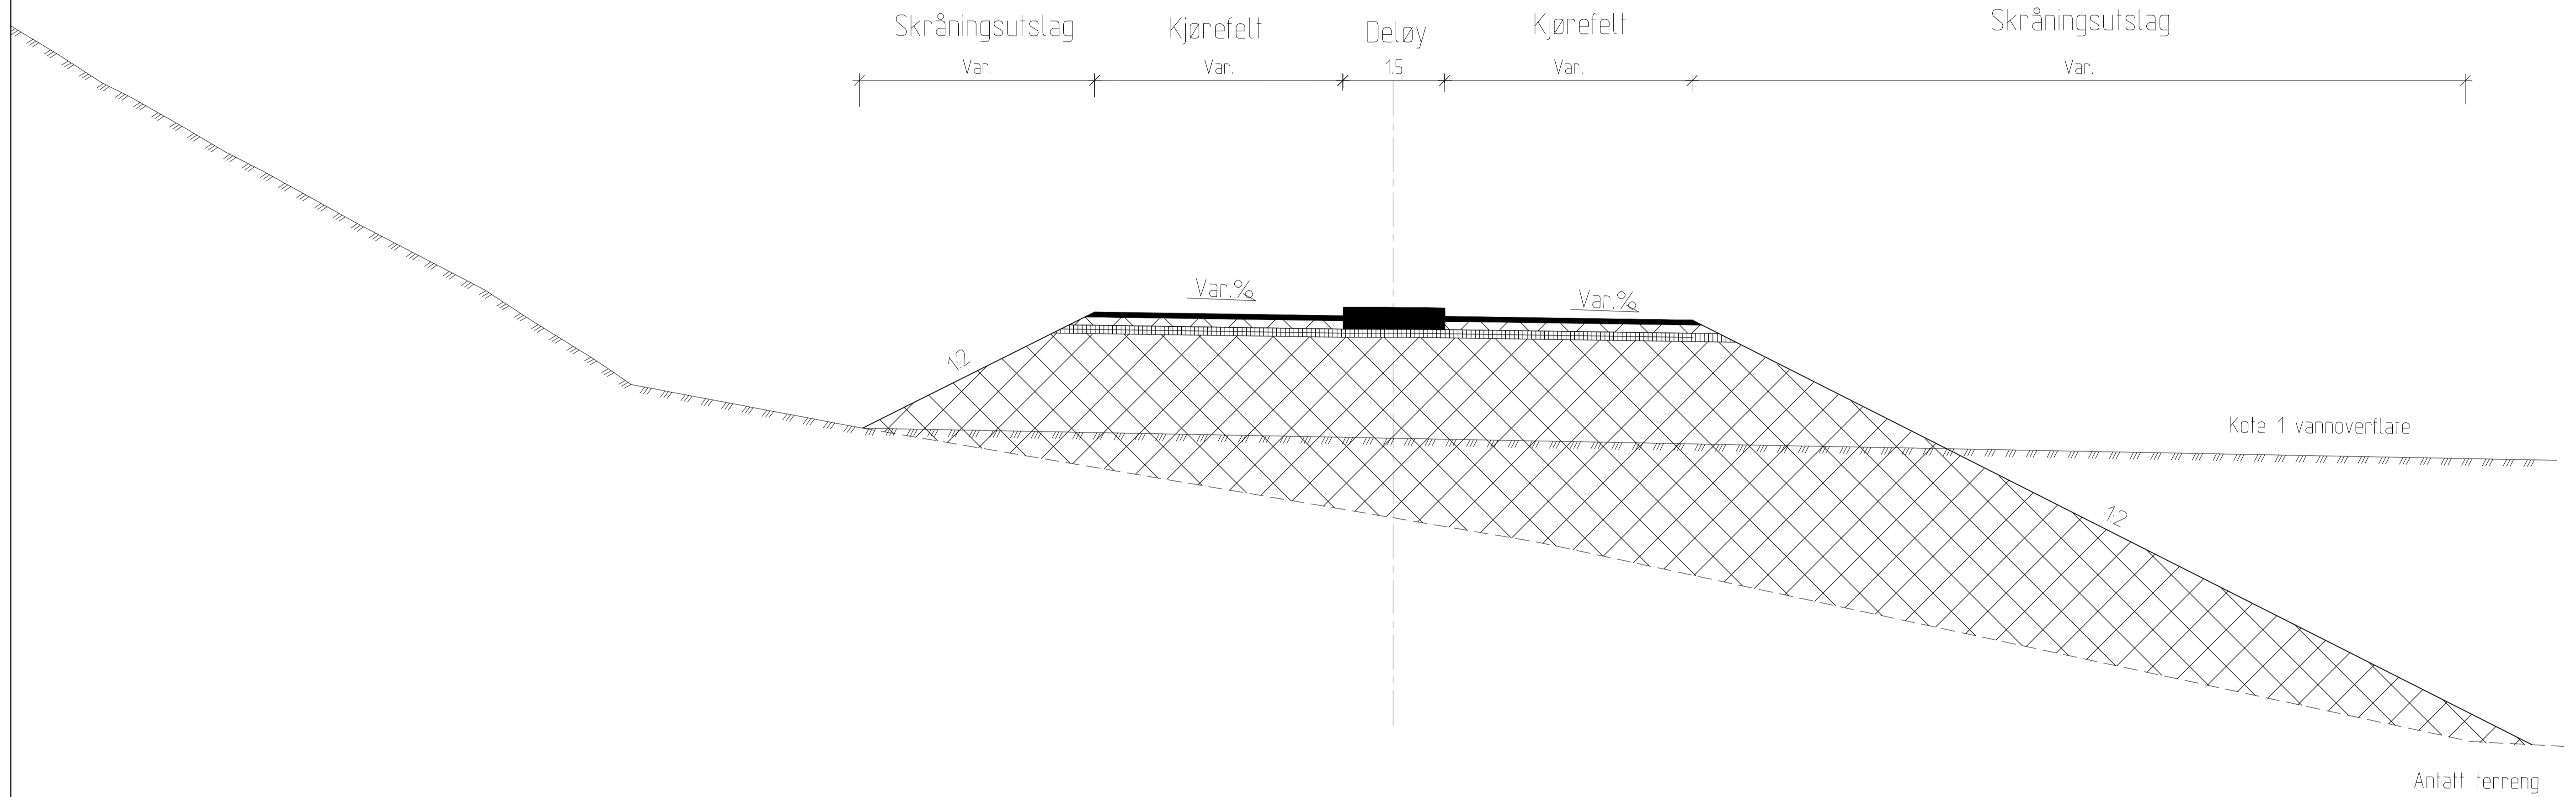

X	01	Oppdatert iht tegning C003	Nolom	Noiva	Noarm	28.08.2020
Status	Rev	Endring	Utført	Kontr	Ansv	Dato
Osterøy Kommune			Nolom	Noiva	Noarm	06.02.2020
Grunnlag for områdeplan Lonevåg			Målestokk	Format	A1	
Normalprofil Vegmodell 50000			Oppdragsleder: Arne Nilssen		Oppdragsnr. 10215316	
SWECO  <small>Sweco Norge AS FANTOFVÆGEN 14P 5073 BERGEN TLF.: 55 27 50 00 FAX: 55 27 50 01</small>			Disiplin	Løpenummer	Status	Rev
Veg			F003	A	01	