

X6723600

X6723500

X6723400

X6723300

X6723200

X6723100

Y 307800

Y 307900

Y 308000

Y 308100

Y 308200


Y 308300

Y 308400

TEGNFORKLARING

- VL eksisterende
- Avrenningsvei
- - - Nedslagsfelt

MERKNADER

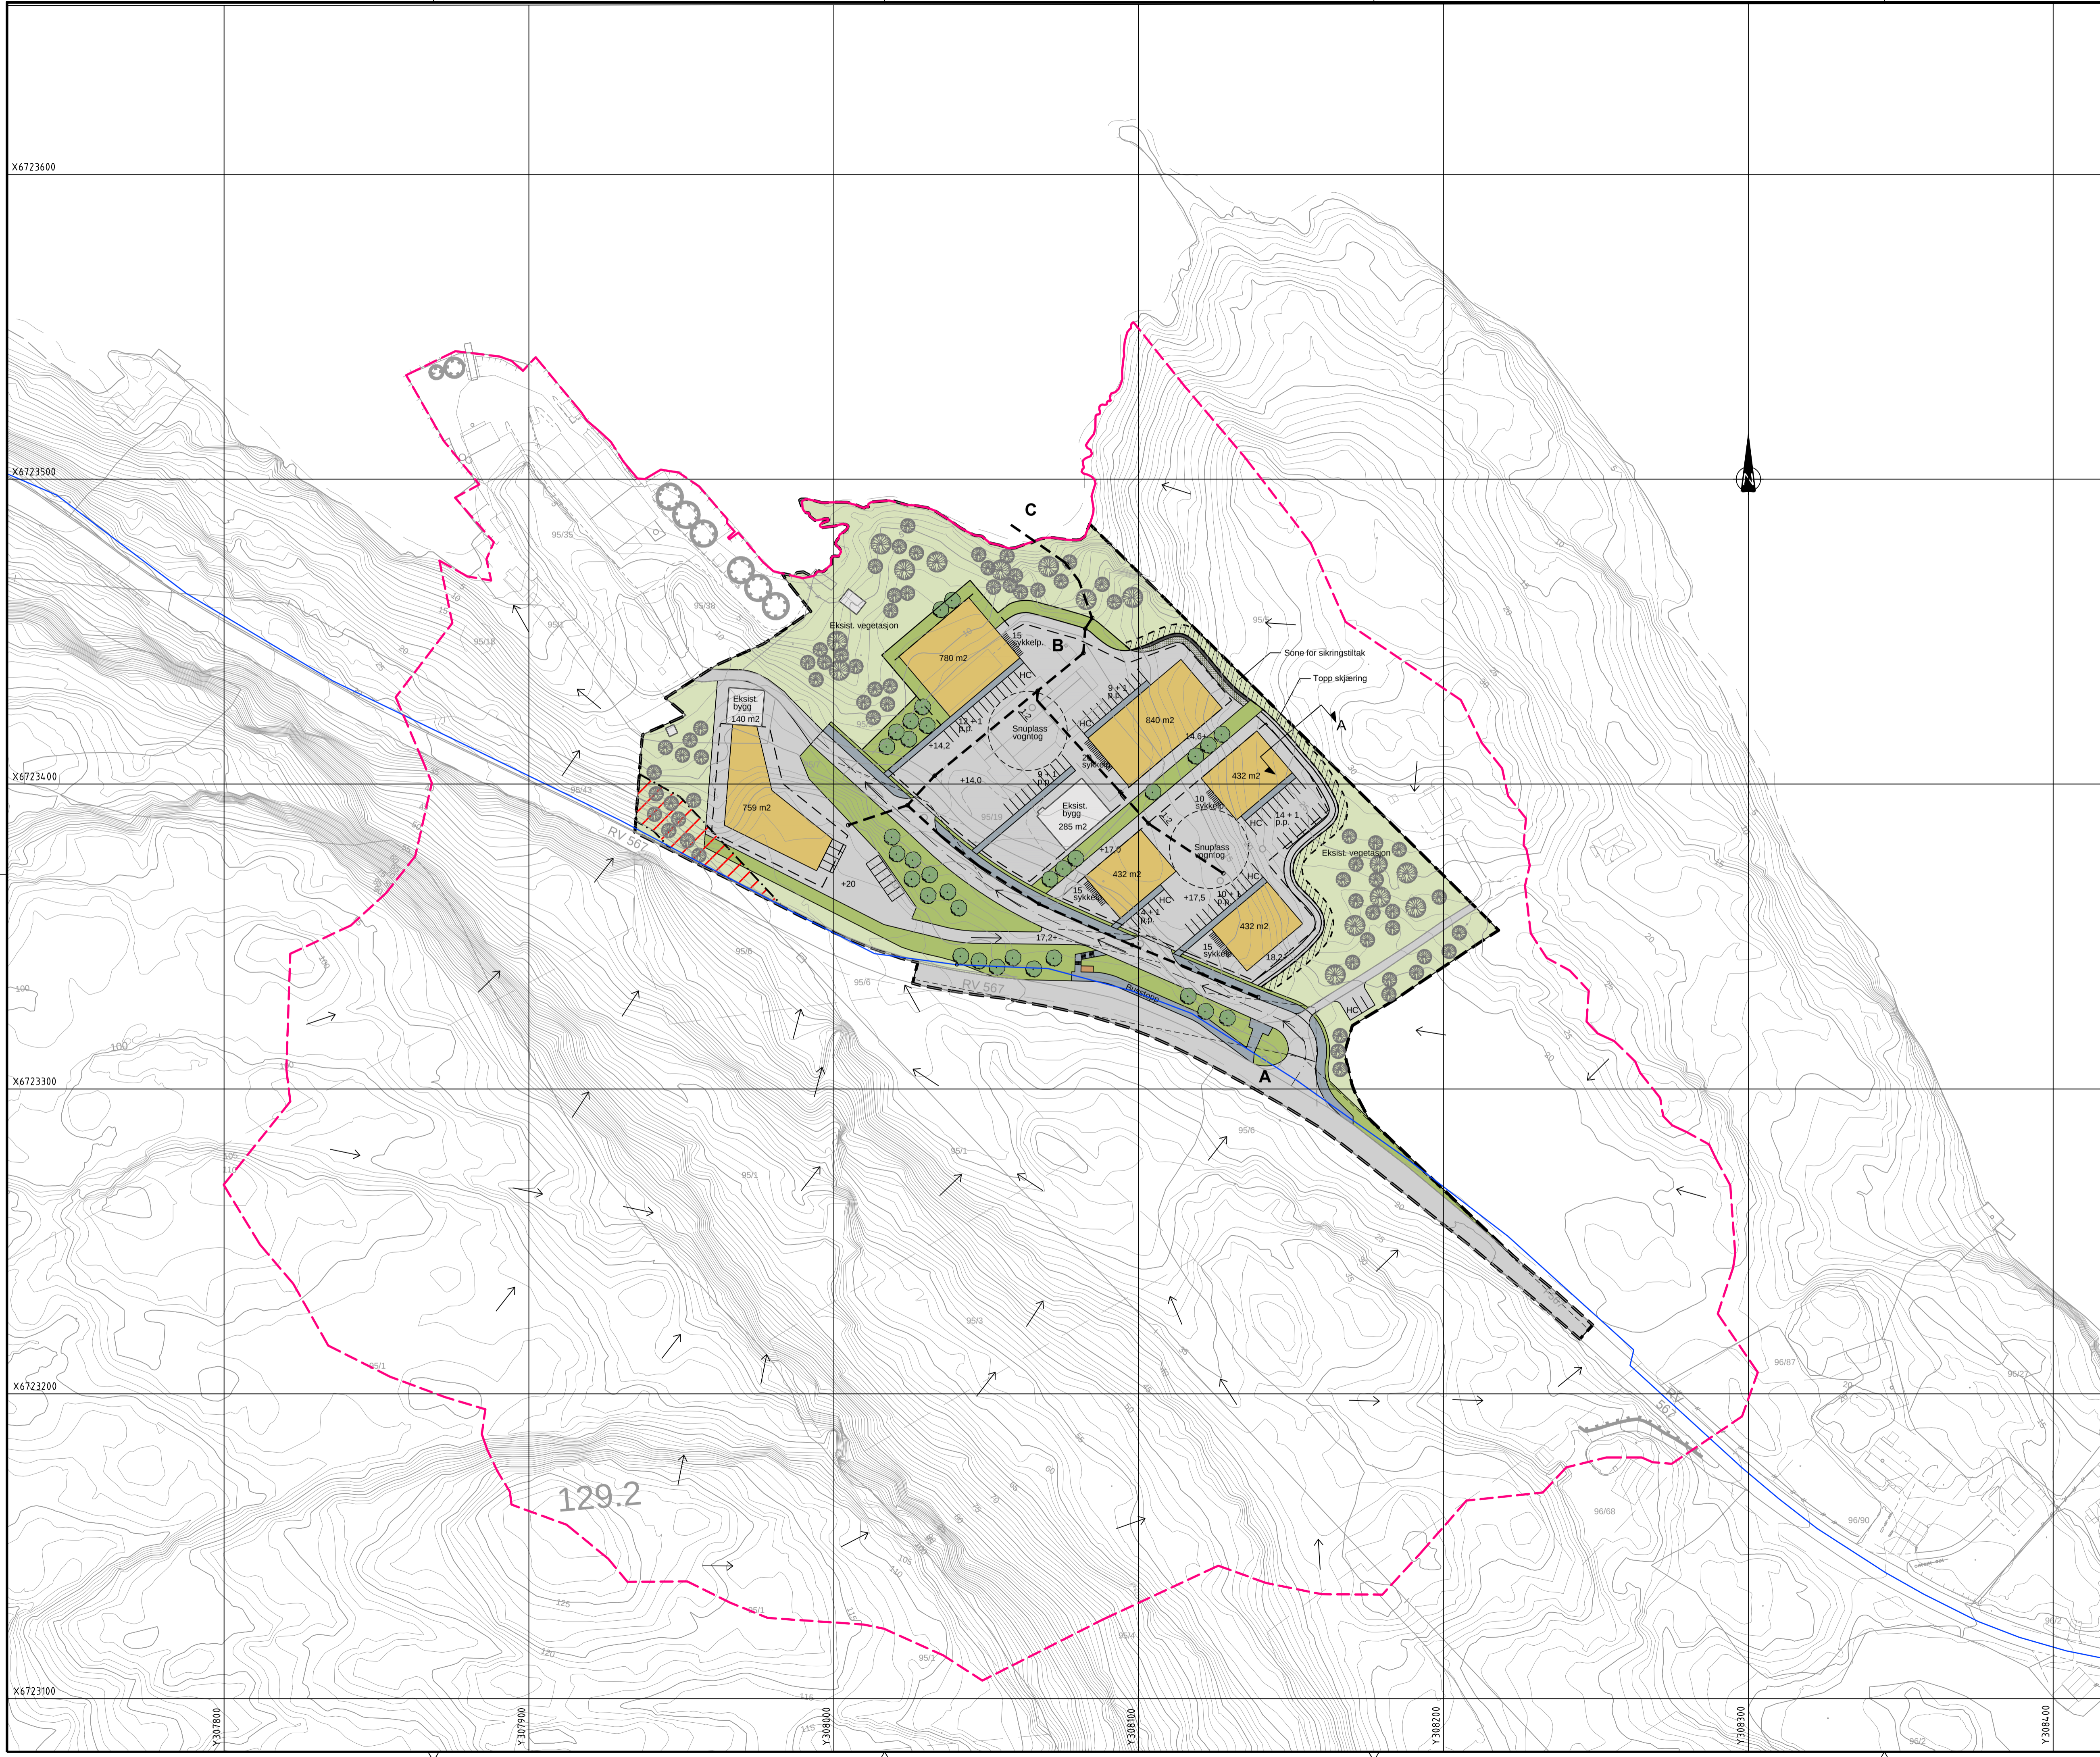

O-01	Tegning opprettet	03.06.19	TS	MS
Rev:	Tekst:	Rev.dato:	Tegn:	Komm:

REGULERINGSPLAN 1253_2018001

asplan viak

Prosjekt:
Saltverket næringsområde
Jojac AS

VA-rammeplan
Overvann, avrenning og flomveger
Plan

Oppdragsleder: AW
Oppdragsnr.: 618743-01

Koordinat: EUREF 39 UTM 32
Nivå: NN2000

Målestokk: 1:1000
Arkivnavn: A1

Tegn. nr.: **HB -- 002**

Rev: **G-01**

DATUM: 04.06.2019