



HOH.10

f_SV1

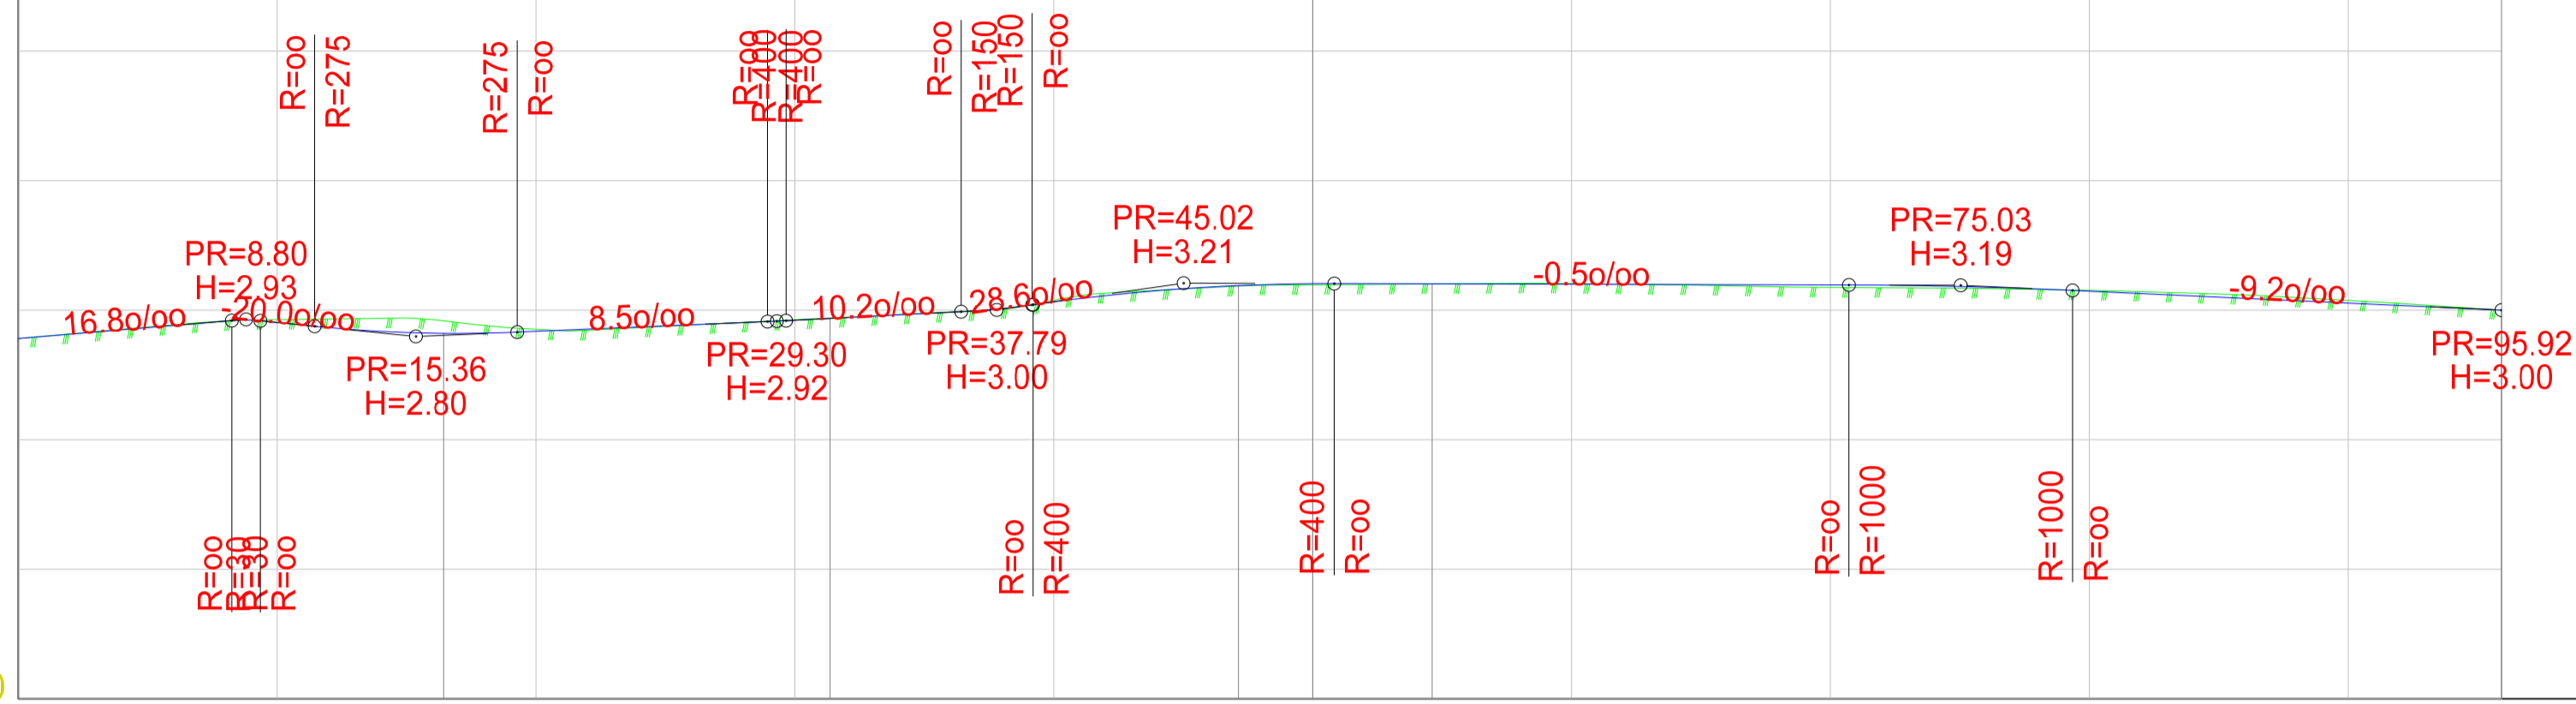

PROFIL NR.	0.00	16.43	31.36	47.13	54.62	65.92
HOR. KURV.		R=50.00		R=60.00		
BREDDAUTV.						
TVERRFALL (1%=2mm)		0.5%	3.0%	1.5%	0.4%	3.0%
H.kj.b.k.		0.5%	3.0%	1.5%	0.4%	3.0%
V.kj.b.k.						
PROFIL H.	2.78	2.90	2.84	2.92	3.06	3.20
TERRENG H.	2.78	2.93	2.85	2.93	3.08	3.20
OVERBYGN.T.						

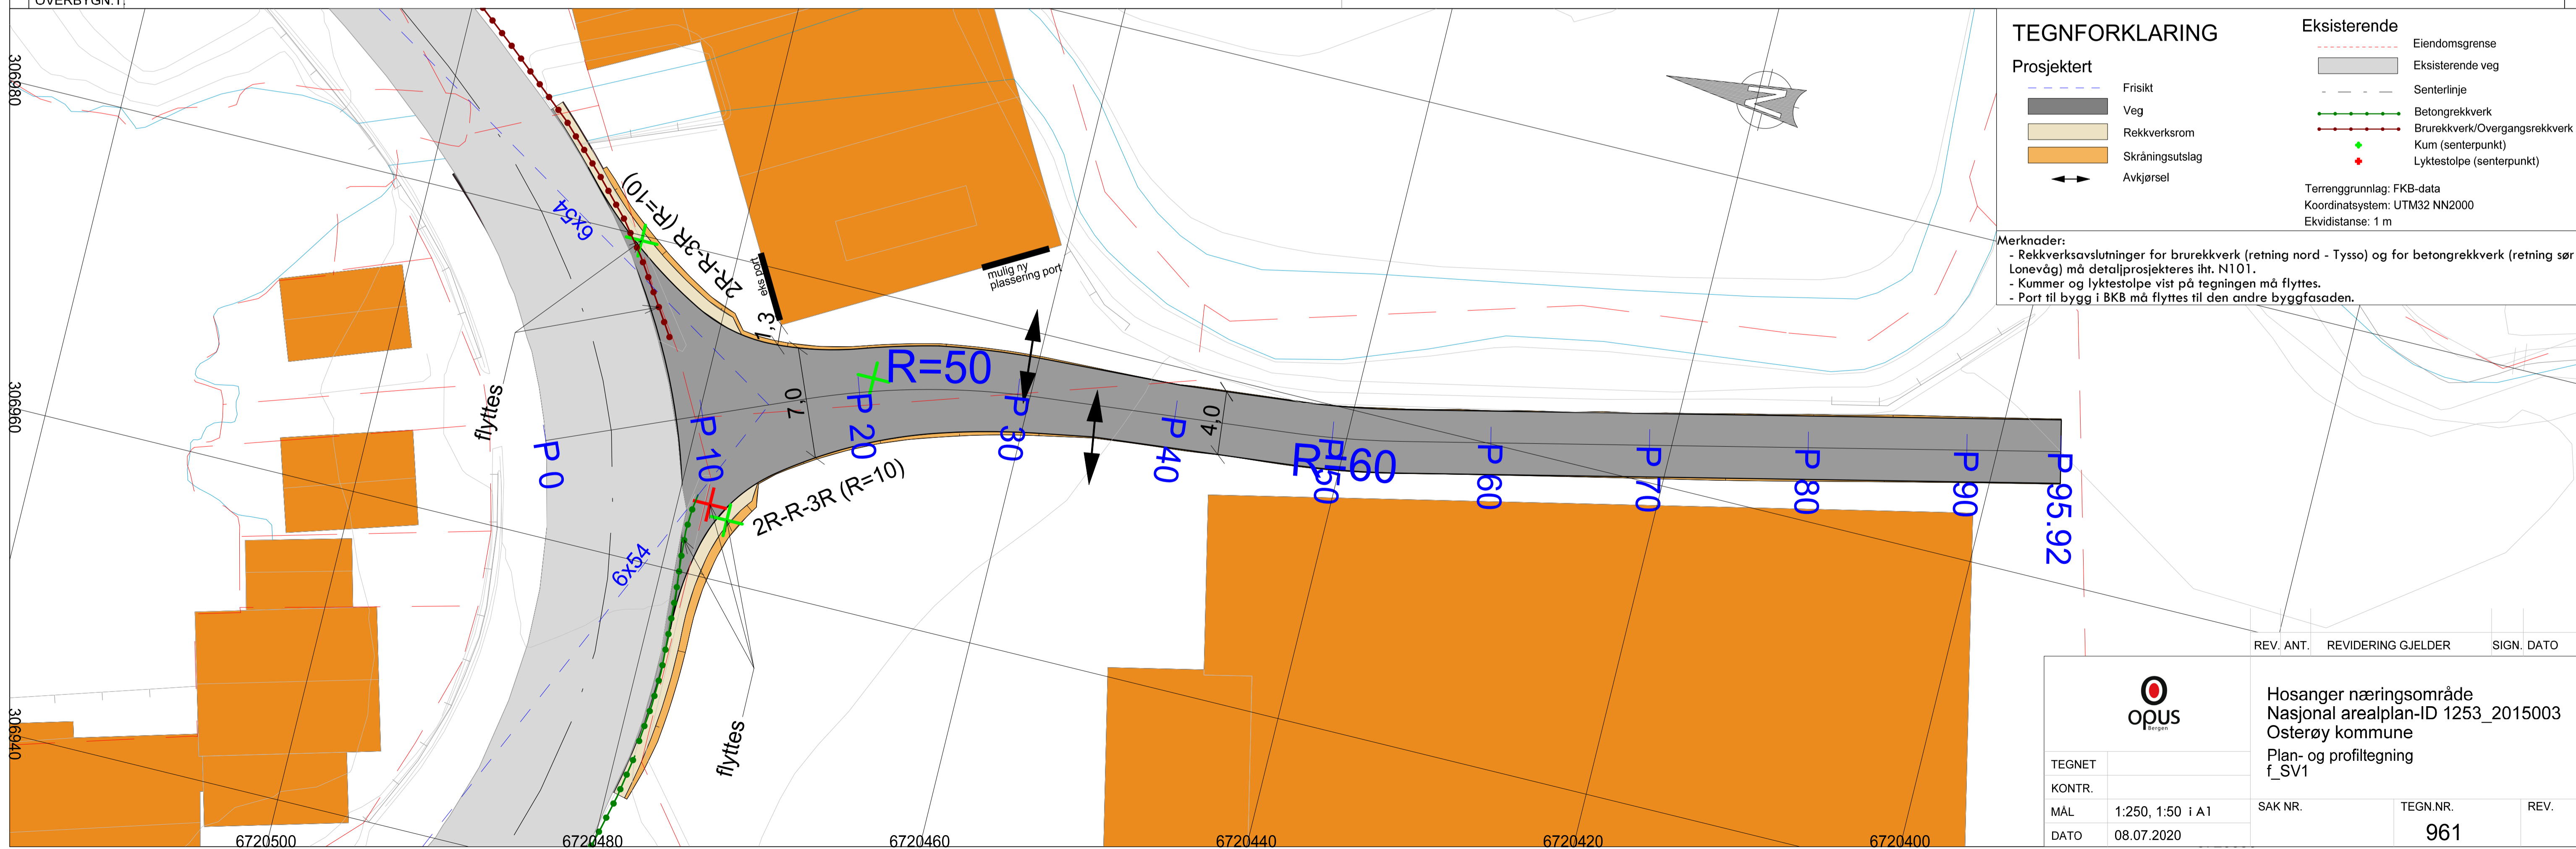

TEGNFORKLARING

Prosjektert

- Frisikt
- Veg
- Rekkverksrom
- Skråningsutslag
- Avkjørsel

Eksisterende

- Eiendomsgrense
- Eksisterende veg
- Senterlinje
- Betongrekkverk
- Brurekkverk/Overgangsrekkverk
- Kum (senterpunkt)
- Lyktestolpe (senterpunkt)

Terrengrunnlag: FKB-data
Koordinatsystem: UTM32 NN2000
Ekvidistanse: 1 m

Merknader:
 - Rekkverksavslutninger for brurekkverk (retning nord - Tyssø) og for betongrekkverk (retning sør - Lonevåg) må detaljprosjekteres iht. N101.
 - Kummer og lyktestolpe vist på tegningen må flyttes.
 - Port til bygg 1 BKB må flyttes til den andre byggtasaden.

REV. ANT.	REVIDERING GJELDER	SIGN.	DATO
Hosanger næringsområde Nasjonal arealplan-ID 1253_2015003 Osterøy kommune Plan- og profiltegning f_SV1			
TEGNET		SAK NR.	TEGN NR.
KONTR.			961
MÅL	1:250, 1:50 i A1		
DATO	08.07.2020		