



# NORMALPROFIL

Vegmodell\_42000

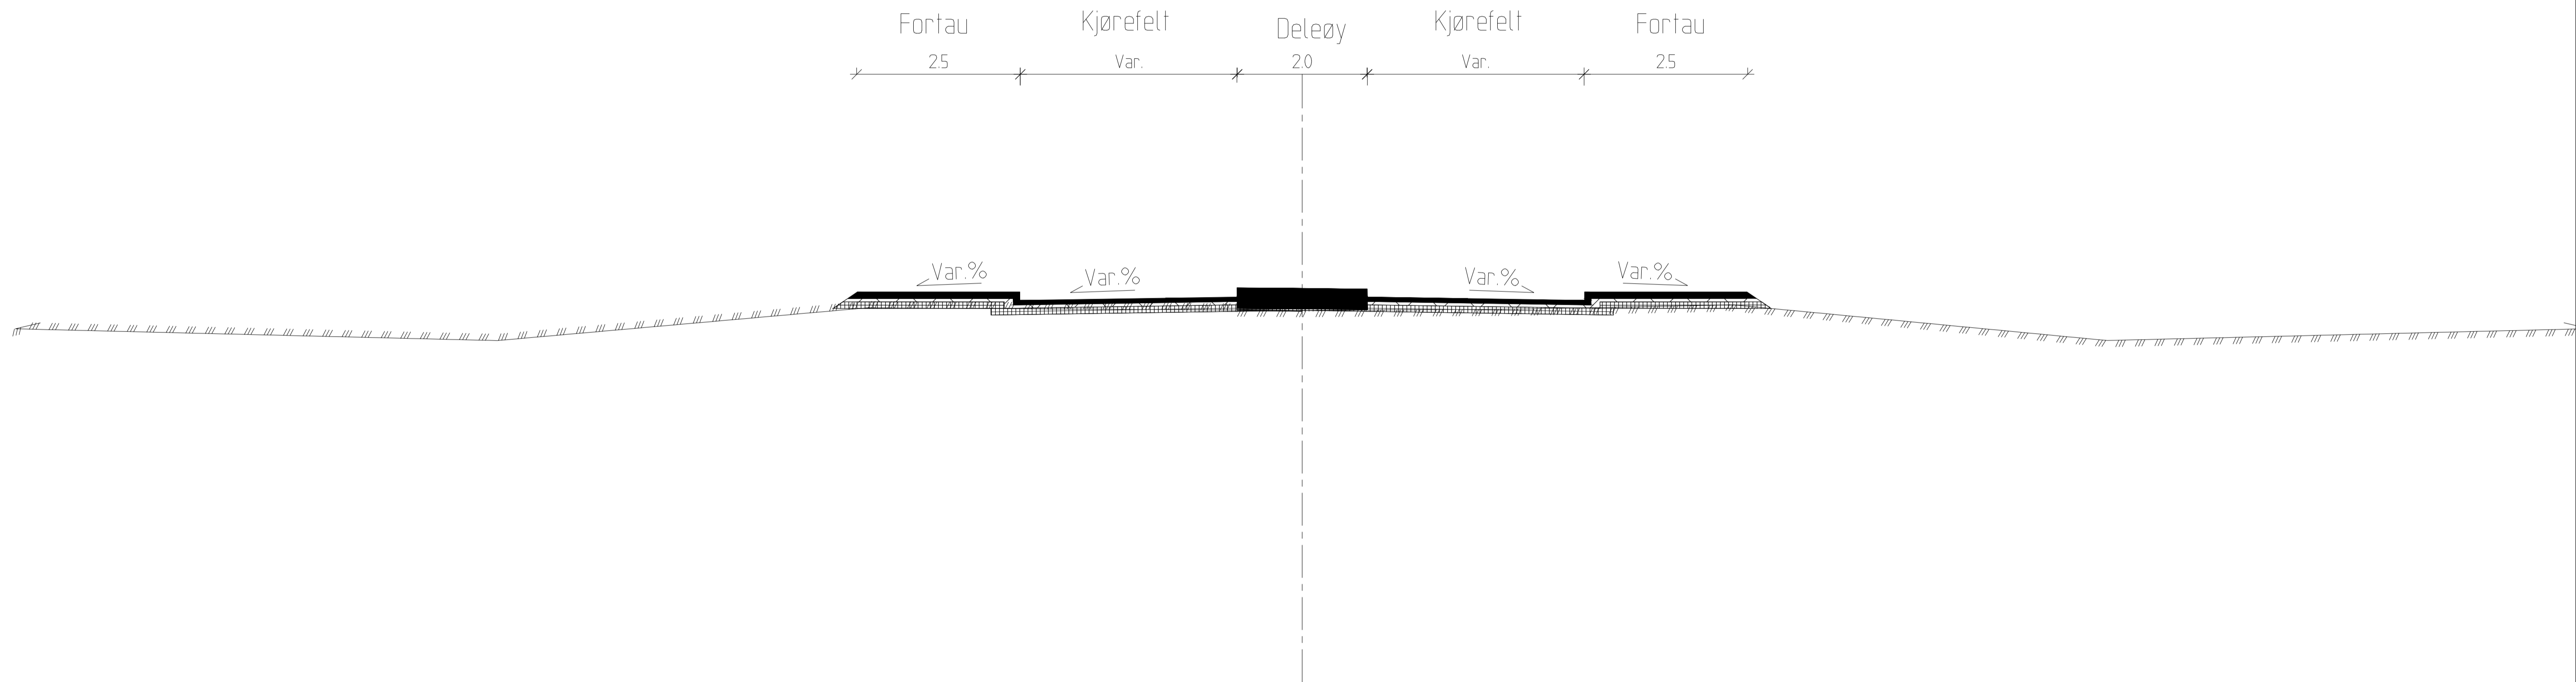

Status	Rev	Endring	Utført	Kontr.	Ansv.	Dato
Osterøy Kommune			Nolom	Noinva	Noarm	25.09.2020
Grunnlag for områdeplan Lonevåg			Målestokk	1:50	Format	A1
Normalprofil Vegmodell 42000			Oppdragsleder: Arne Nilssen		Oppdragsnr. 10215316	
 Sweco Norge AS FANTOFTVEGEN 14P, 5072 BERGEN TLF.: 55 27 50 00 FAX: 55 27 50 01			Disiplin:	Veg	Lepe nummer:	F004
			Status:	A	Rev:	00