


HOH.

40
30
20
10
0

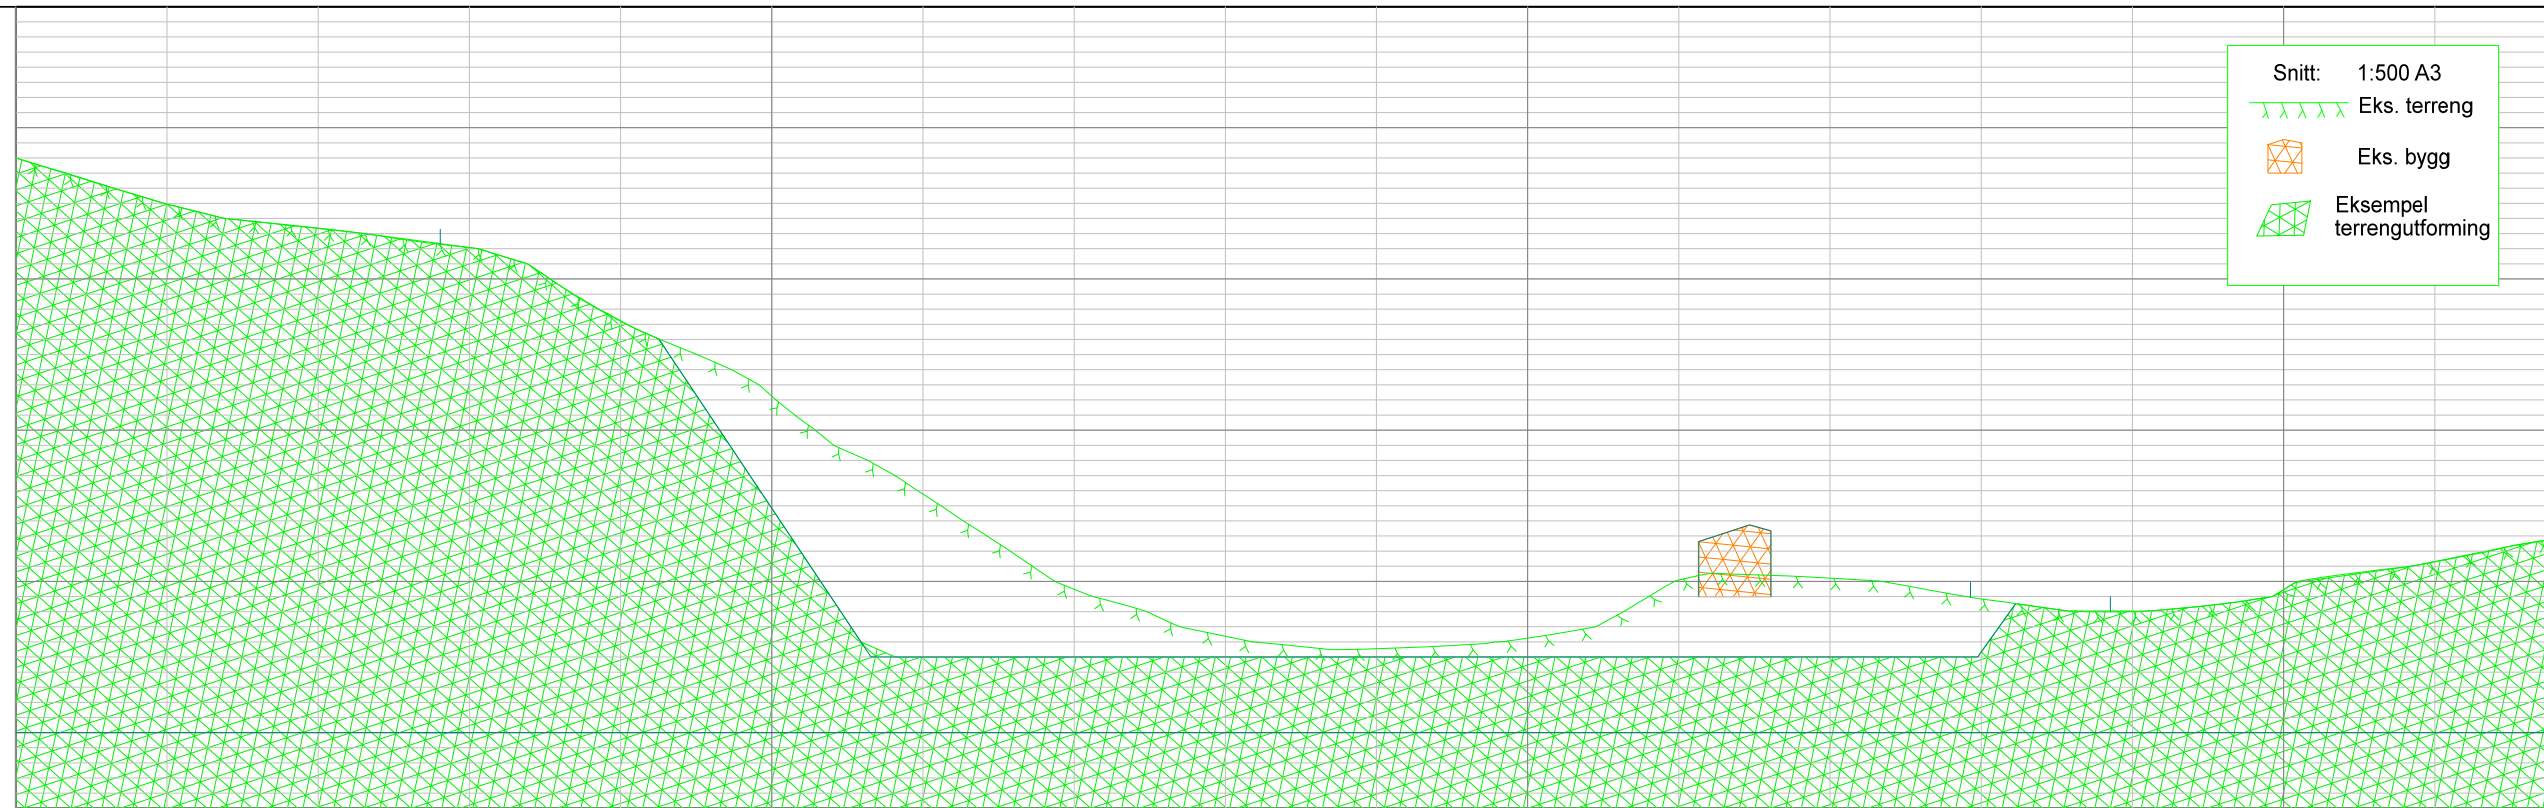


Snitt: 1:500 A3
Eks. terreng
Eks. bygg
Eksempel terrengutforming

HOR. KURV.

BREDDEUTV.

VEIBANE H.

SKJ./FYLL.

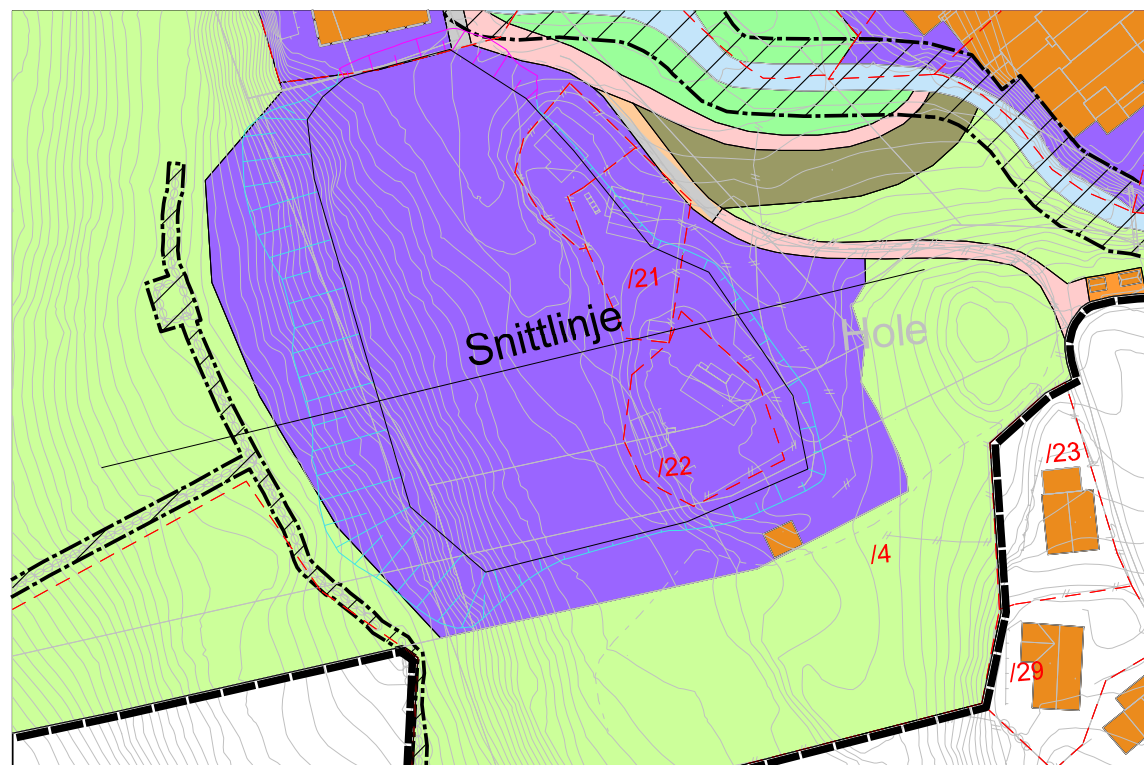

Snitt og illustrasjon
Arealutforming BN2

